





КОРОВИНО

Проект благоустройства
и озеленения территории

gazonpro.ru

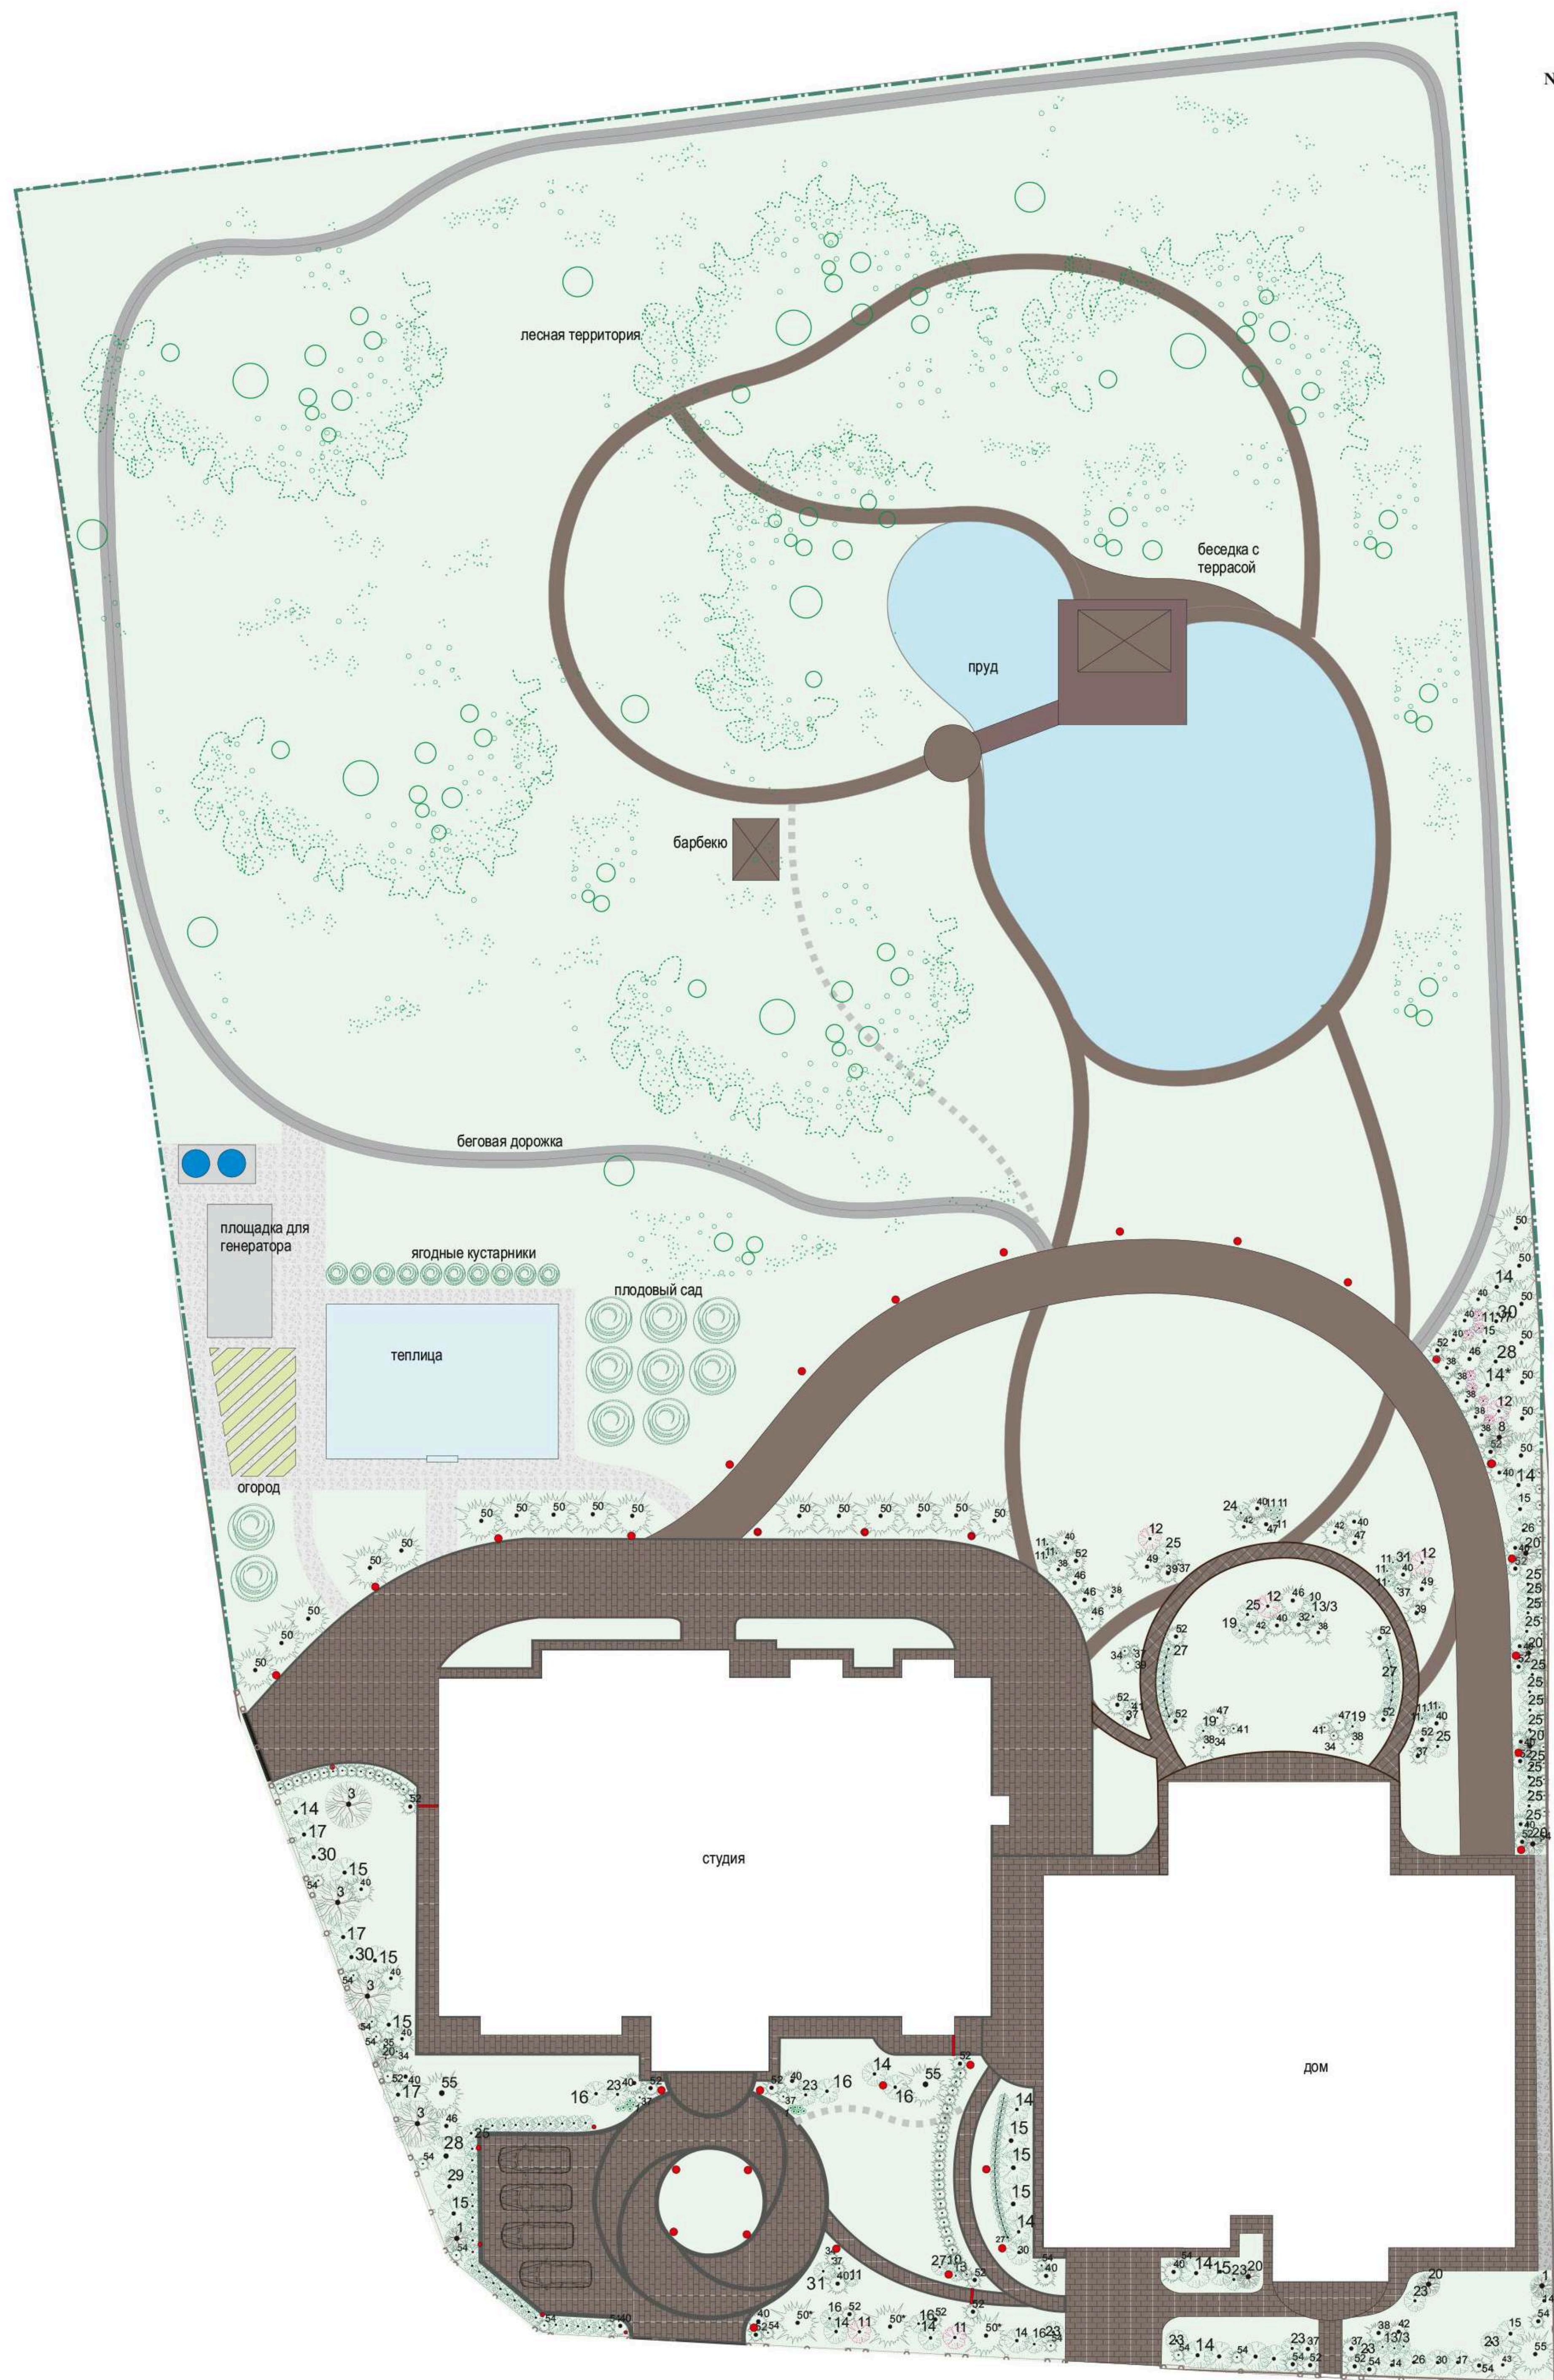

Объект: Поздняково		проект принял	
Исполнитель		Проект благоустройства и озеленения территории	Стадия
Ландшафтный дизайнер	Жуйкова Д.В.		Масштаб
Дата	2015		П 1:300
		ООО "ГАЗОН-ПРОФИ"	

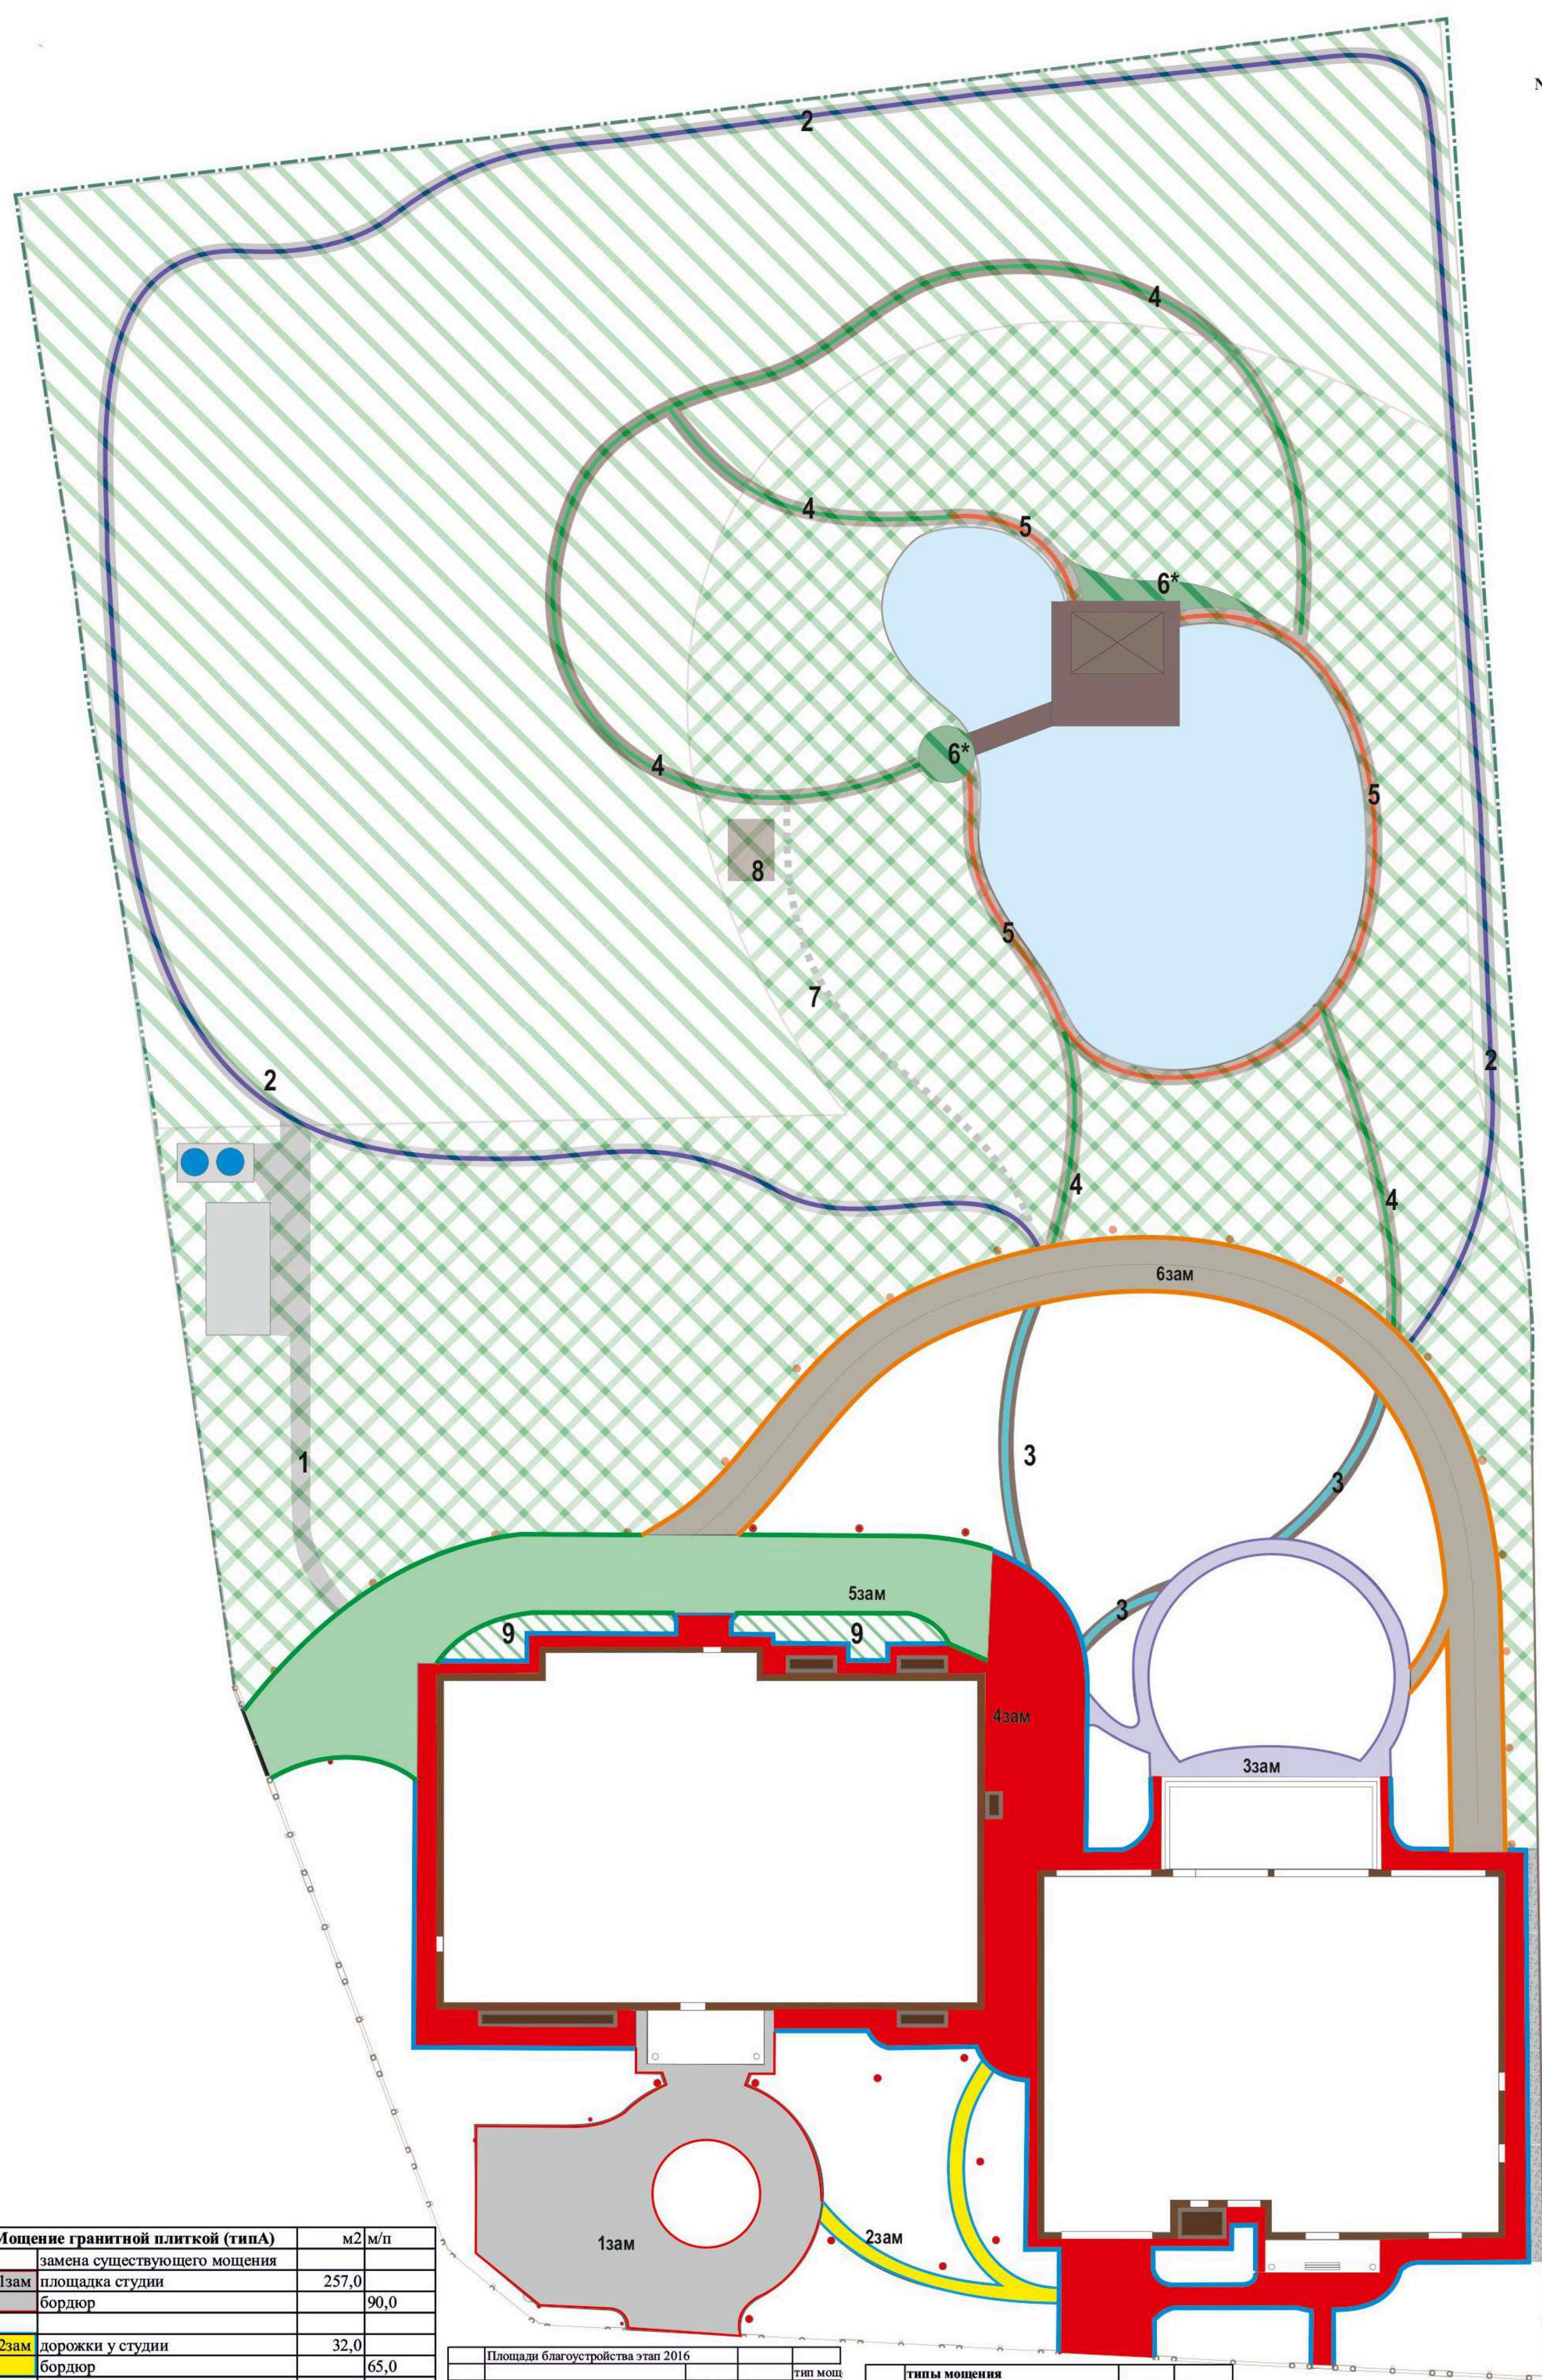


Мощение гранитной плиткой (типа)	м ²	м/п
замена существующего мощения		
1зам	257,0	
бордюр	90,0	
2зам	32,0	
дорожки у студии		
бордюр	65,0	
Ззам	71,0	
мощение за домом		
бордюр	95,0	
4зам	455,0	
плитка отмосток дом студия		
бордюр	244,0	
5зам	301,0	
брюсчатка дорогиу студии		
бордюр	91,0	
бзам	307,0	
брюсчатка дороги к дому и дорожка		
бордюр	181,0	

Площади благоустройства этап 2016			тип мон.
1	дорожка мимо генератора	61,0 м ²	C
2	дорожка бетовая	278,0 м ²	C
3	дорожка пешех лес центр мощение ?	36,0 м ²	B?
4	дорожка пешех лес	164,0 м ²	B
5	дорожка вокруг пруда	127,5 м ²	B
6*	дол мощение пруд	27,0 м ²	B
7	дорожка шаговая	108,0 м/п	D
8	пл под мангал	12,0 м ²	B
9	цветники юг студии	57,1 м ²	
	водоем и беседка сделано	713,0	
	пл генератор сделано	12,5	
	пл полив сделано	36,1	
	всего "территория 2016"	7 732,0 м ²	
	из них "под благоустройство"	6 970,4 м ²	

типы мощения		
A	гранитная плитка	1 423,0 м ²
B	пешеход лес (брюсчатка?)	366,5 м ²
C	бетовая - отсыпка	339,0 м ²
D	шаговая плитка бетон 600*600?	52,0 м ²
	бордюры А	766,0 м/п
	бордюры В	511,0 м/п
	бордюры С	627,0 м/п

примерно под рулонный газон 3 330,0м²

Объект: Поздняково		проект принял	
Исполнитель		Проект благоустройства и озеленения территории	Стадия
Ландшафтный дизайнер Жуйкова Д.В.			Масштаб
			П 1:300
Дата	2015		ООО "ГАЗОН-ПРОФИ"

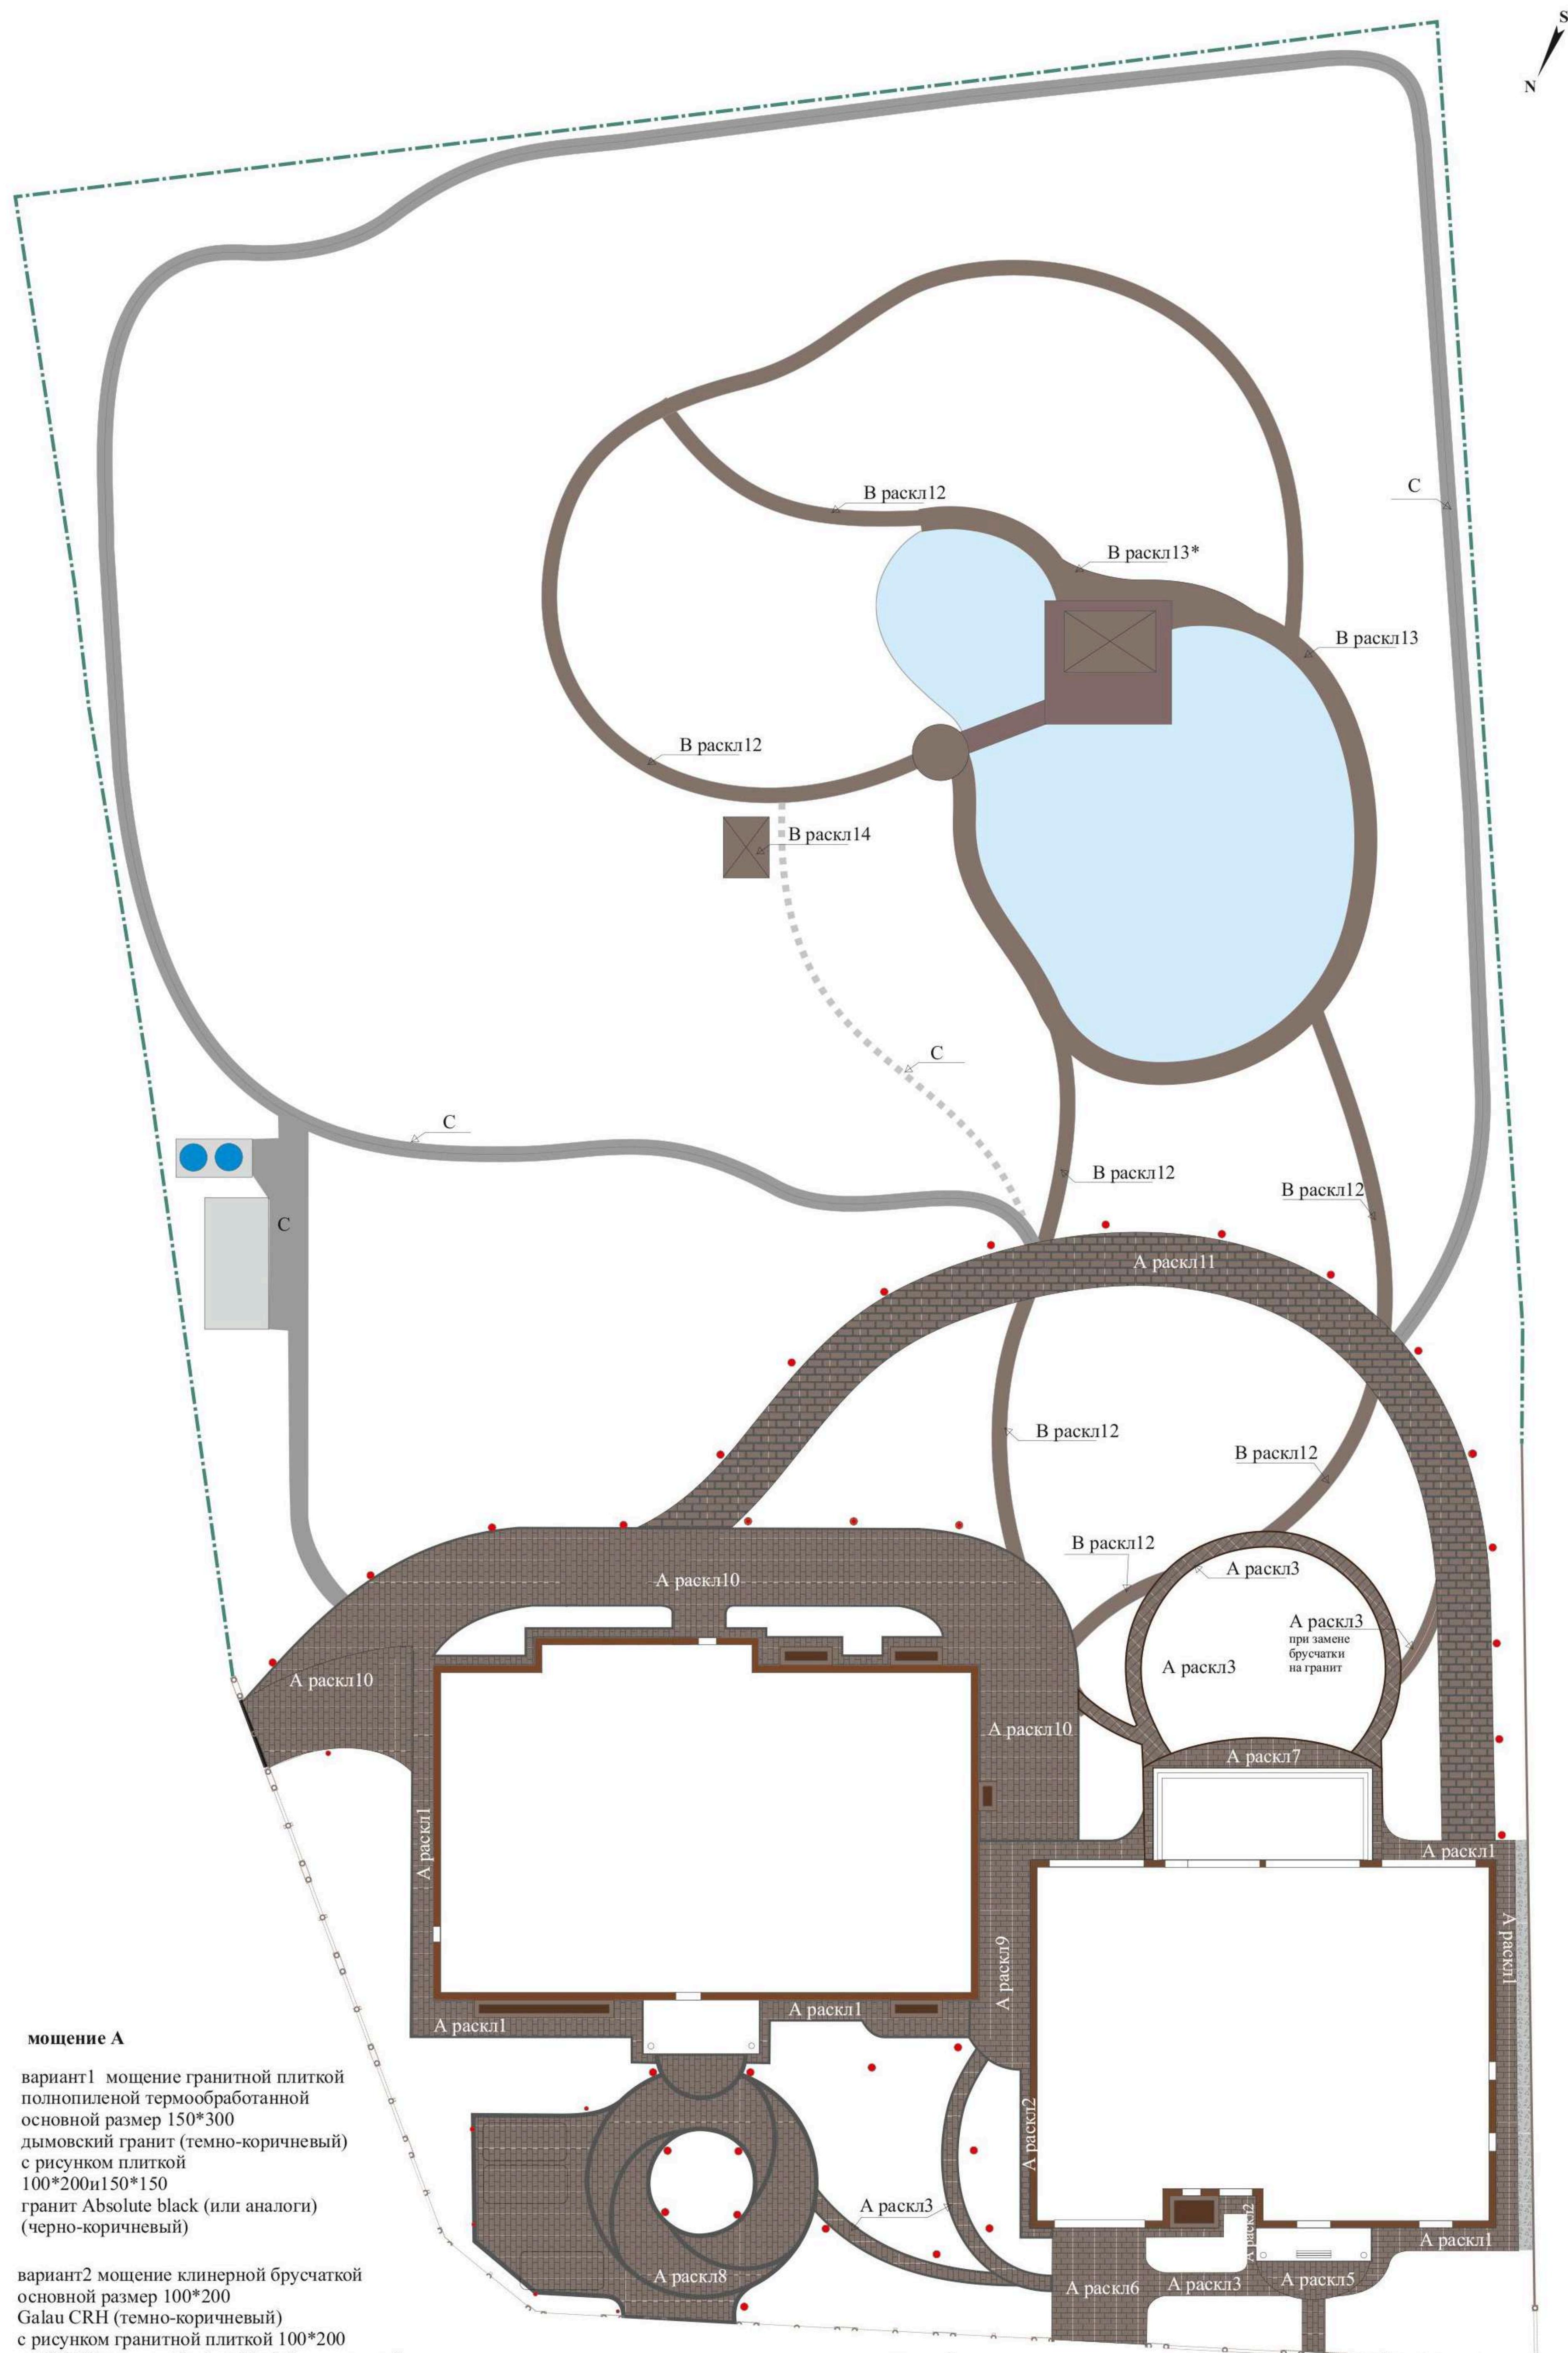

мощение А

вариант1 мощение гранитной плиткой
полнопиленой термообработанной
основной размер 150*300
дымовский гранит (темно-коричневый)
с рисунком плиткой
100*200и150*150
гранит Absolute black (или аналоги)
(черно-коричневый)

вариант2 мощение клинкерной брусчаткой
основной размер 100*200
Galau CRH (темно-коричневый)
с рисунком гранитной плиткой 100*200
и 100*100 гранит Absolute black (или аналоги)
(черно-коричневый)
можно полнопиленную
или колото-пиленную

вариант3 мощение клинкерной брусчаткой
основной размер 100*200
Galau CRH (темно-коричневый)
с рисунком брусчаткой 100*200
Terra Genova CRH (черно-коричневый)
(или аналоги)

мощение В

вариант 1 мощения брусчаткой
основной размер 100*100
цвет темно-коричневый
с рисунком 100*200
брусчатка цвет чёрно-коричневый

вариант 2 мощения гранитным отсевом скрепленным специальным составом

мощение С

вариант 1
отсыпка гранитным отсевом


циальное спо


мощение D

вариант 1 - плиты 600*600

вариант 3 - плиты из натурального камня
(шунгит или песчаник)

Объект: Поздняково	проект принял _____
Исполнитель	Проект благоустройства и озеленения территории
Ландшафтный дизайнёр	Стадия
Жуйкова Д.В.	Масштаб П 1:300
Дата	2015
	ООО "ГАЗОН-ПРОФИ"

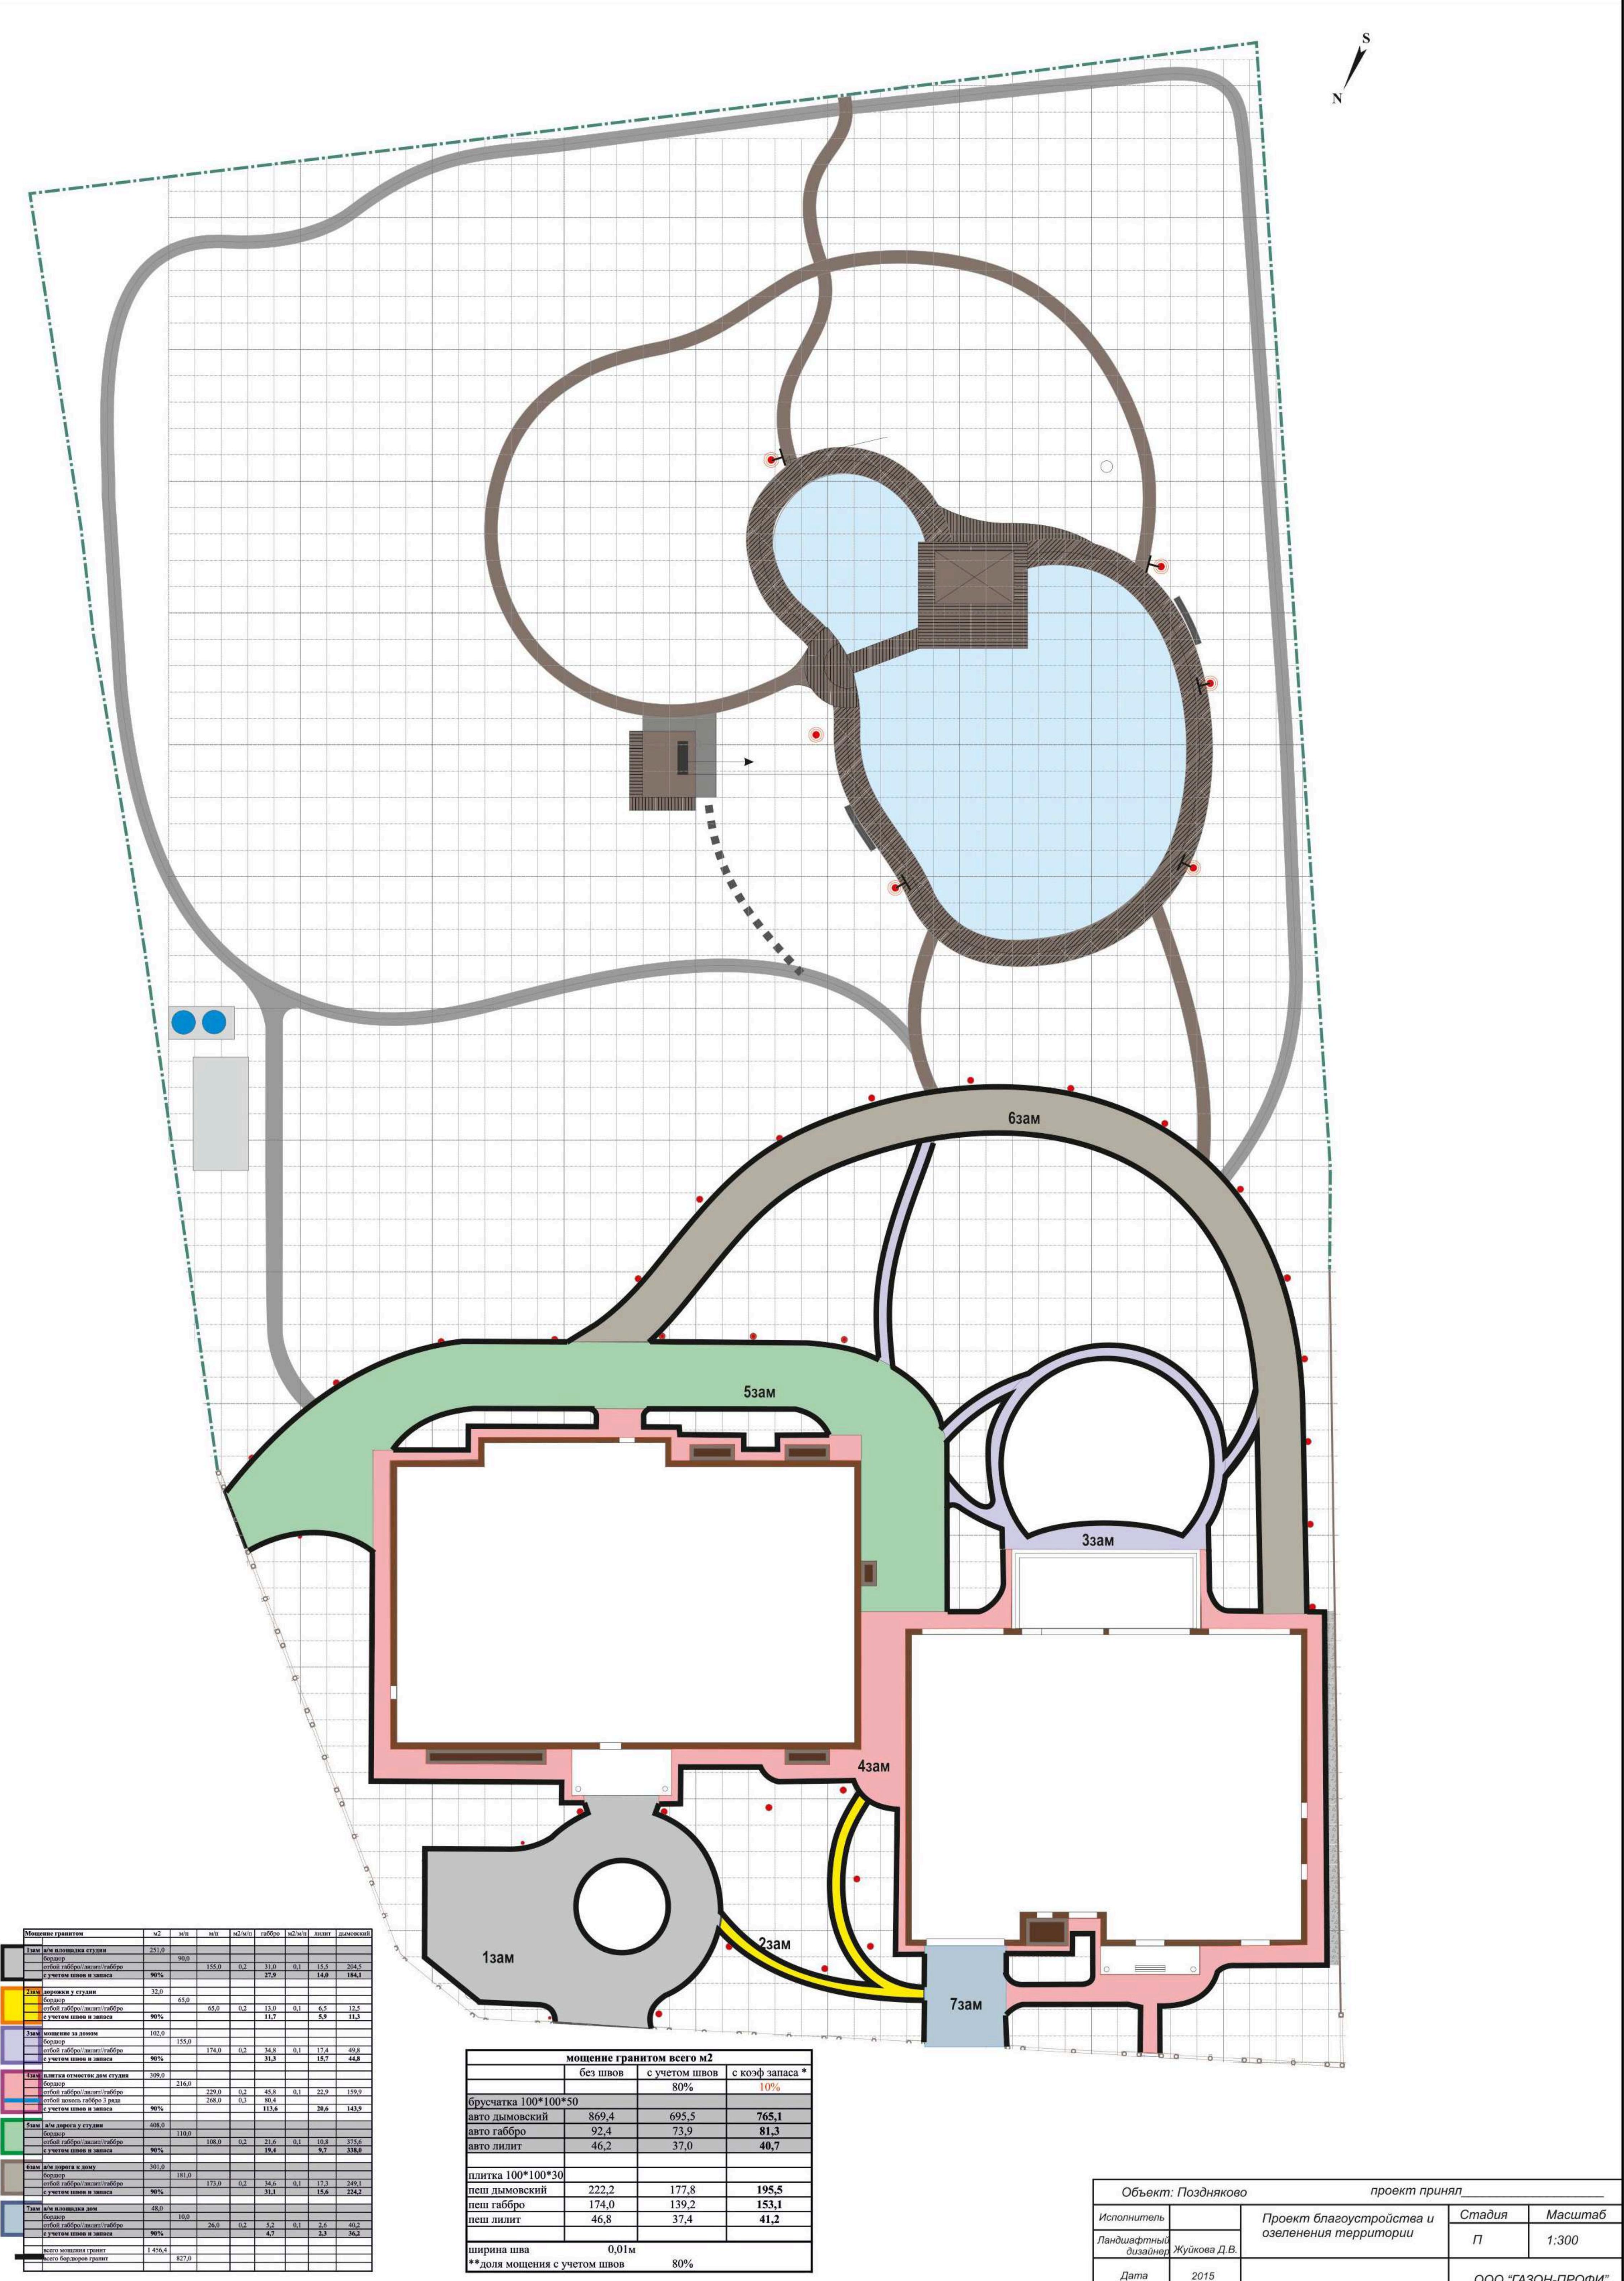

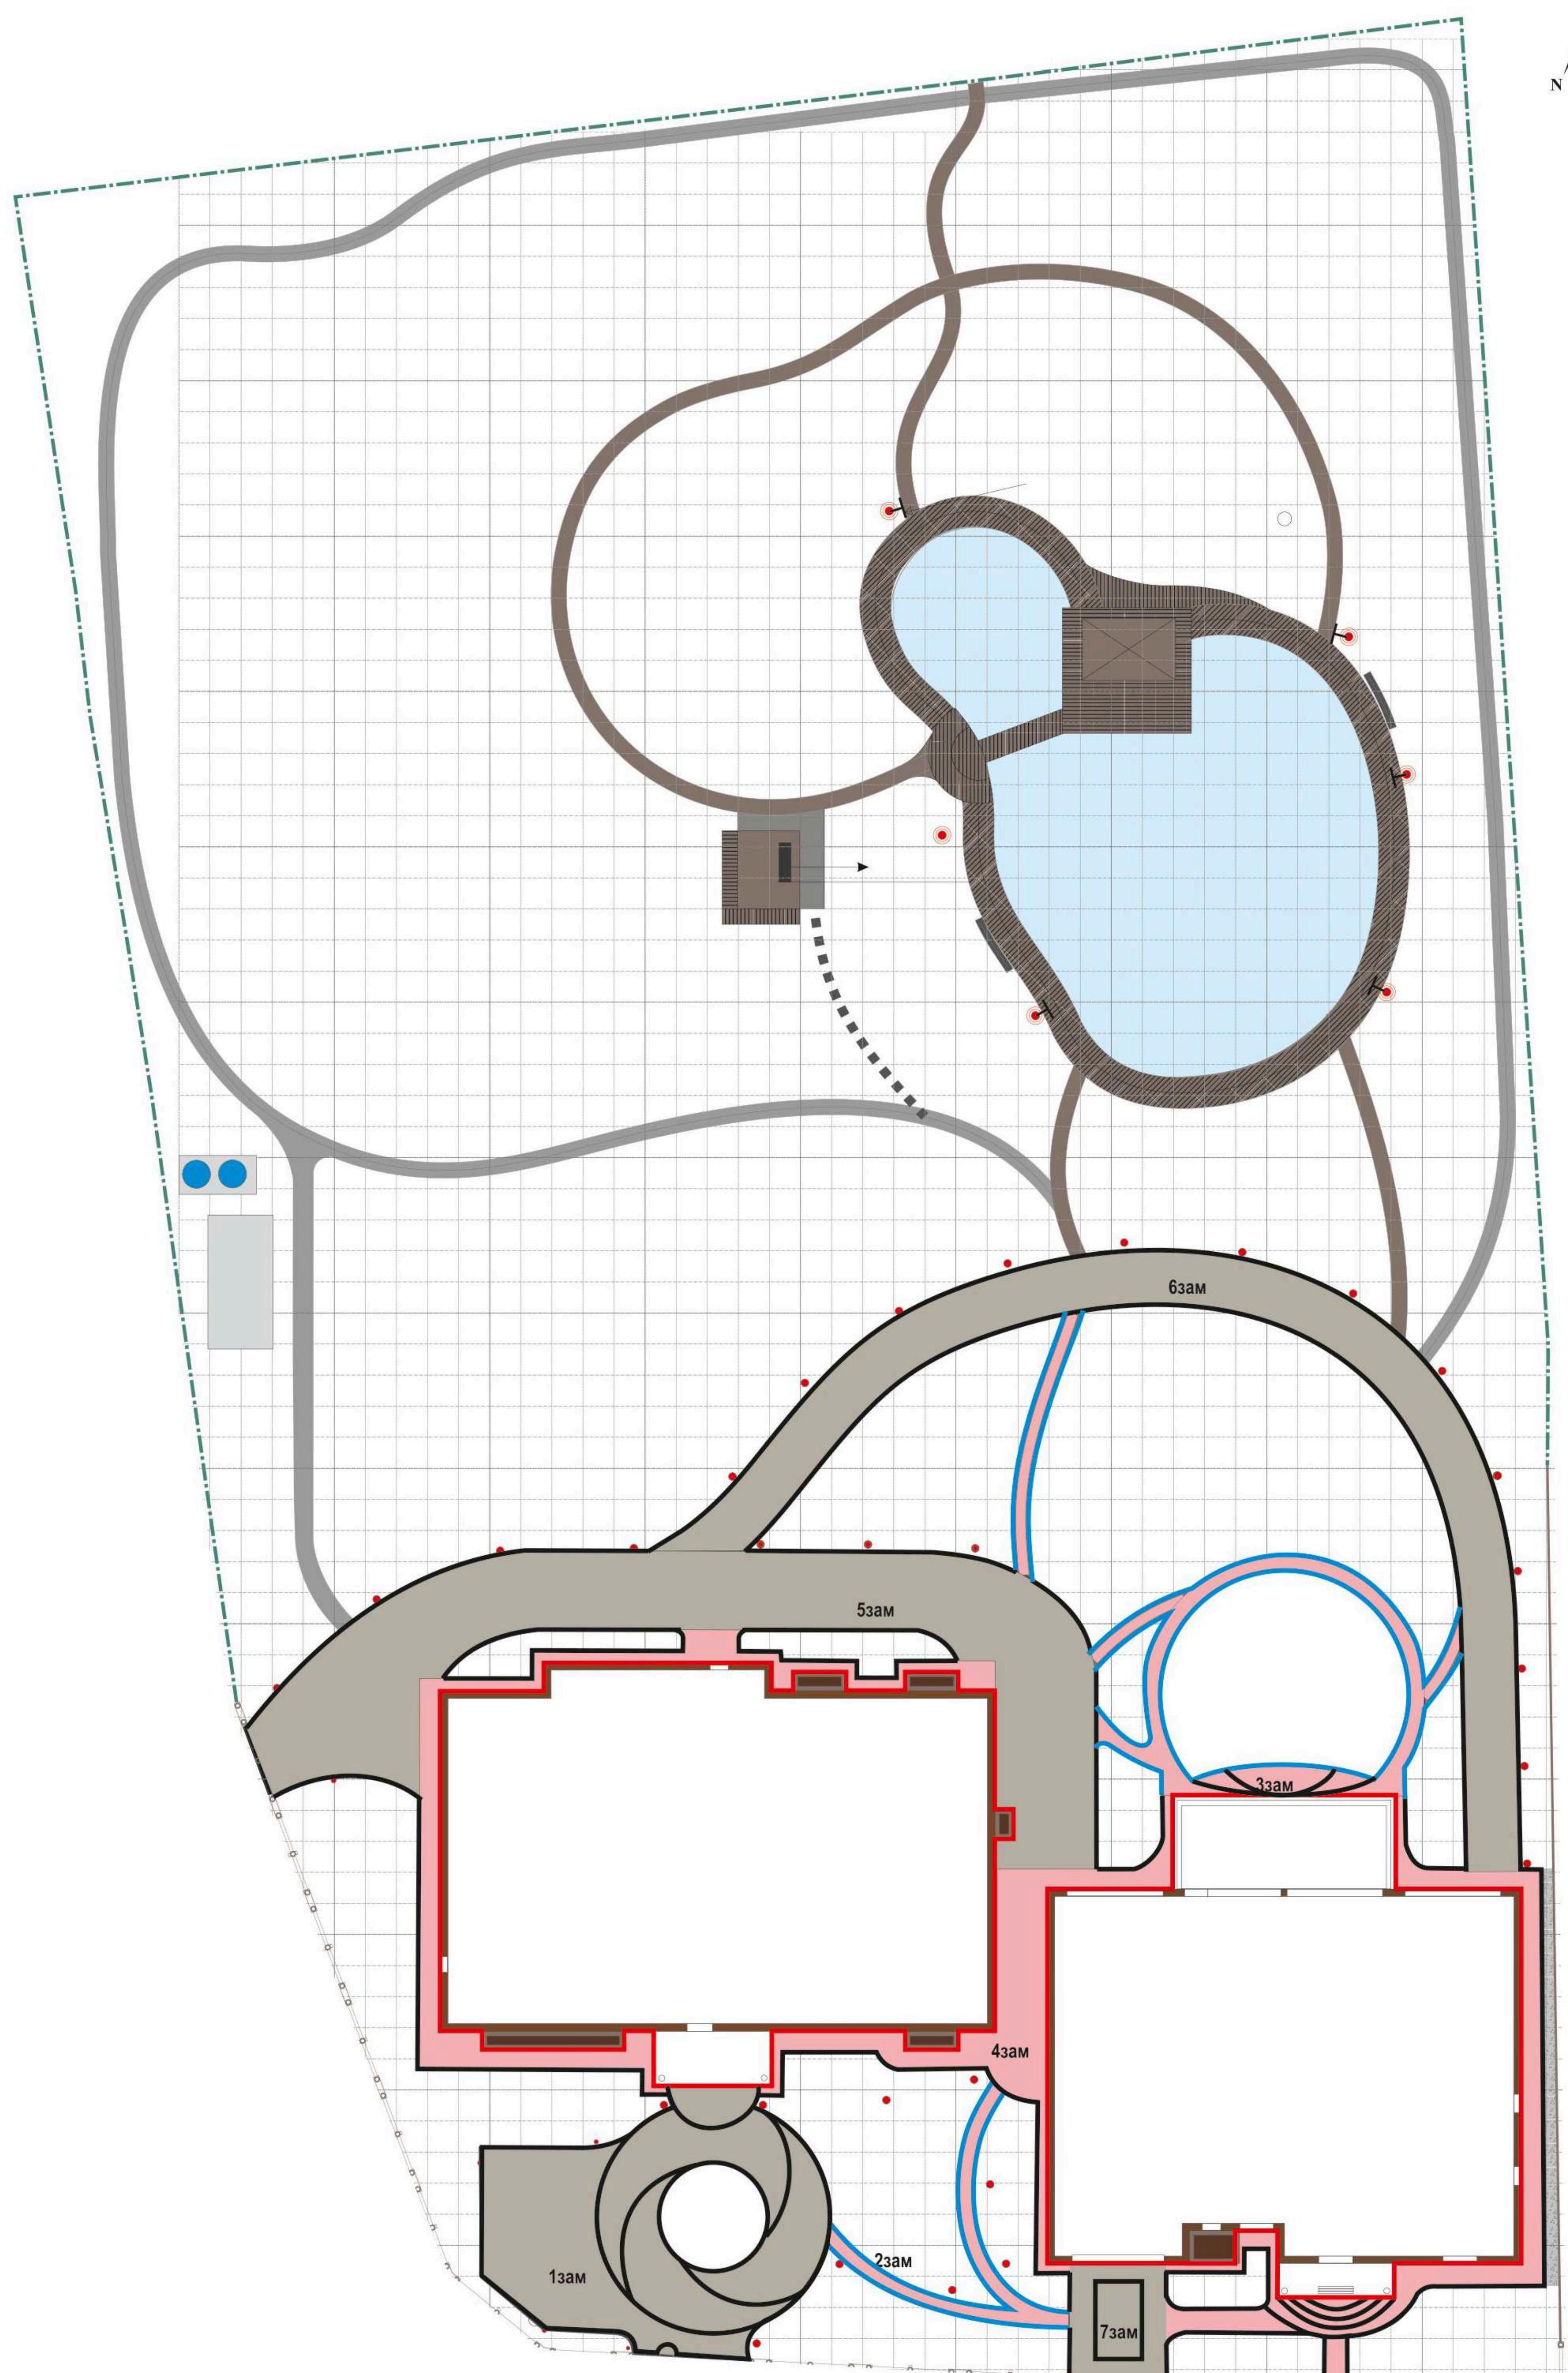


мощение гранитом всего м ²		
	без швов	с учетом швов
		80%
		10%
брючата 100*100*50		
авто дымовский	869,4	695,5
авто габбро	92,4	73,9
авто лилит	46,2	37,0
плитка 100*100*30		
пеш дымовский	268,4	214,7
пеш габбро	143,2	114,6
пеш лилит	31,4	25,1
ширина шва	0,01м	
**доля мощения с учетом швов	80%	


- габбро //габбро//габбро
- габбро //лилит//габбро
- габбро //лилит
- дымовский толстый авто
- дымовский тонкий пешеходный

Объект: Поздняково		проект принял	
Исполнитель		Проект благоустройства и озеленения территории	Стадия
Ландшафтный дизайнер	Жуйкова Д.В.		Масштаб
Дата	2016		П 1:300


ООО "ГАЗОН-ПРОФИ"

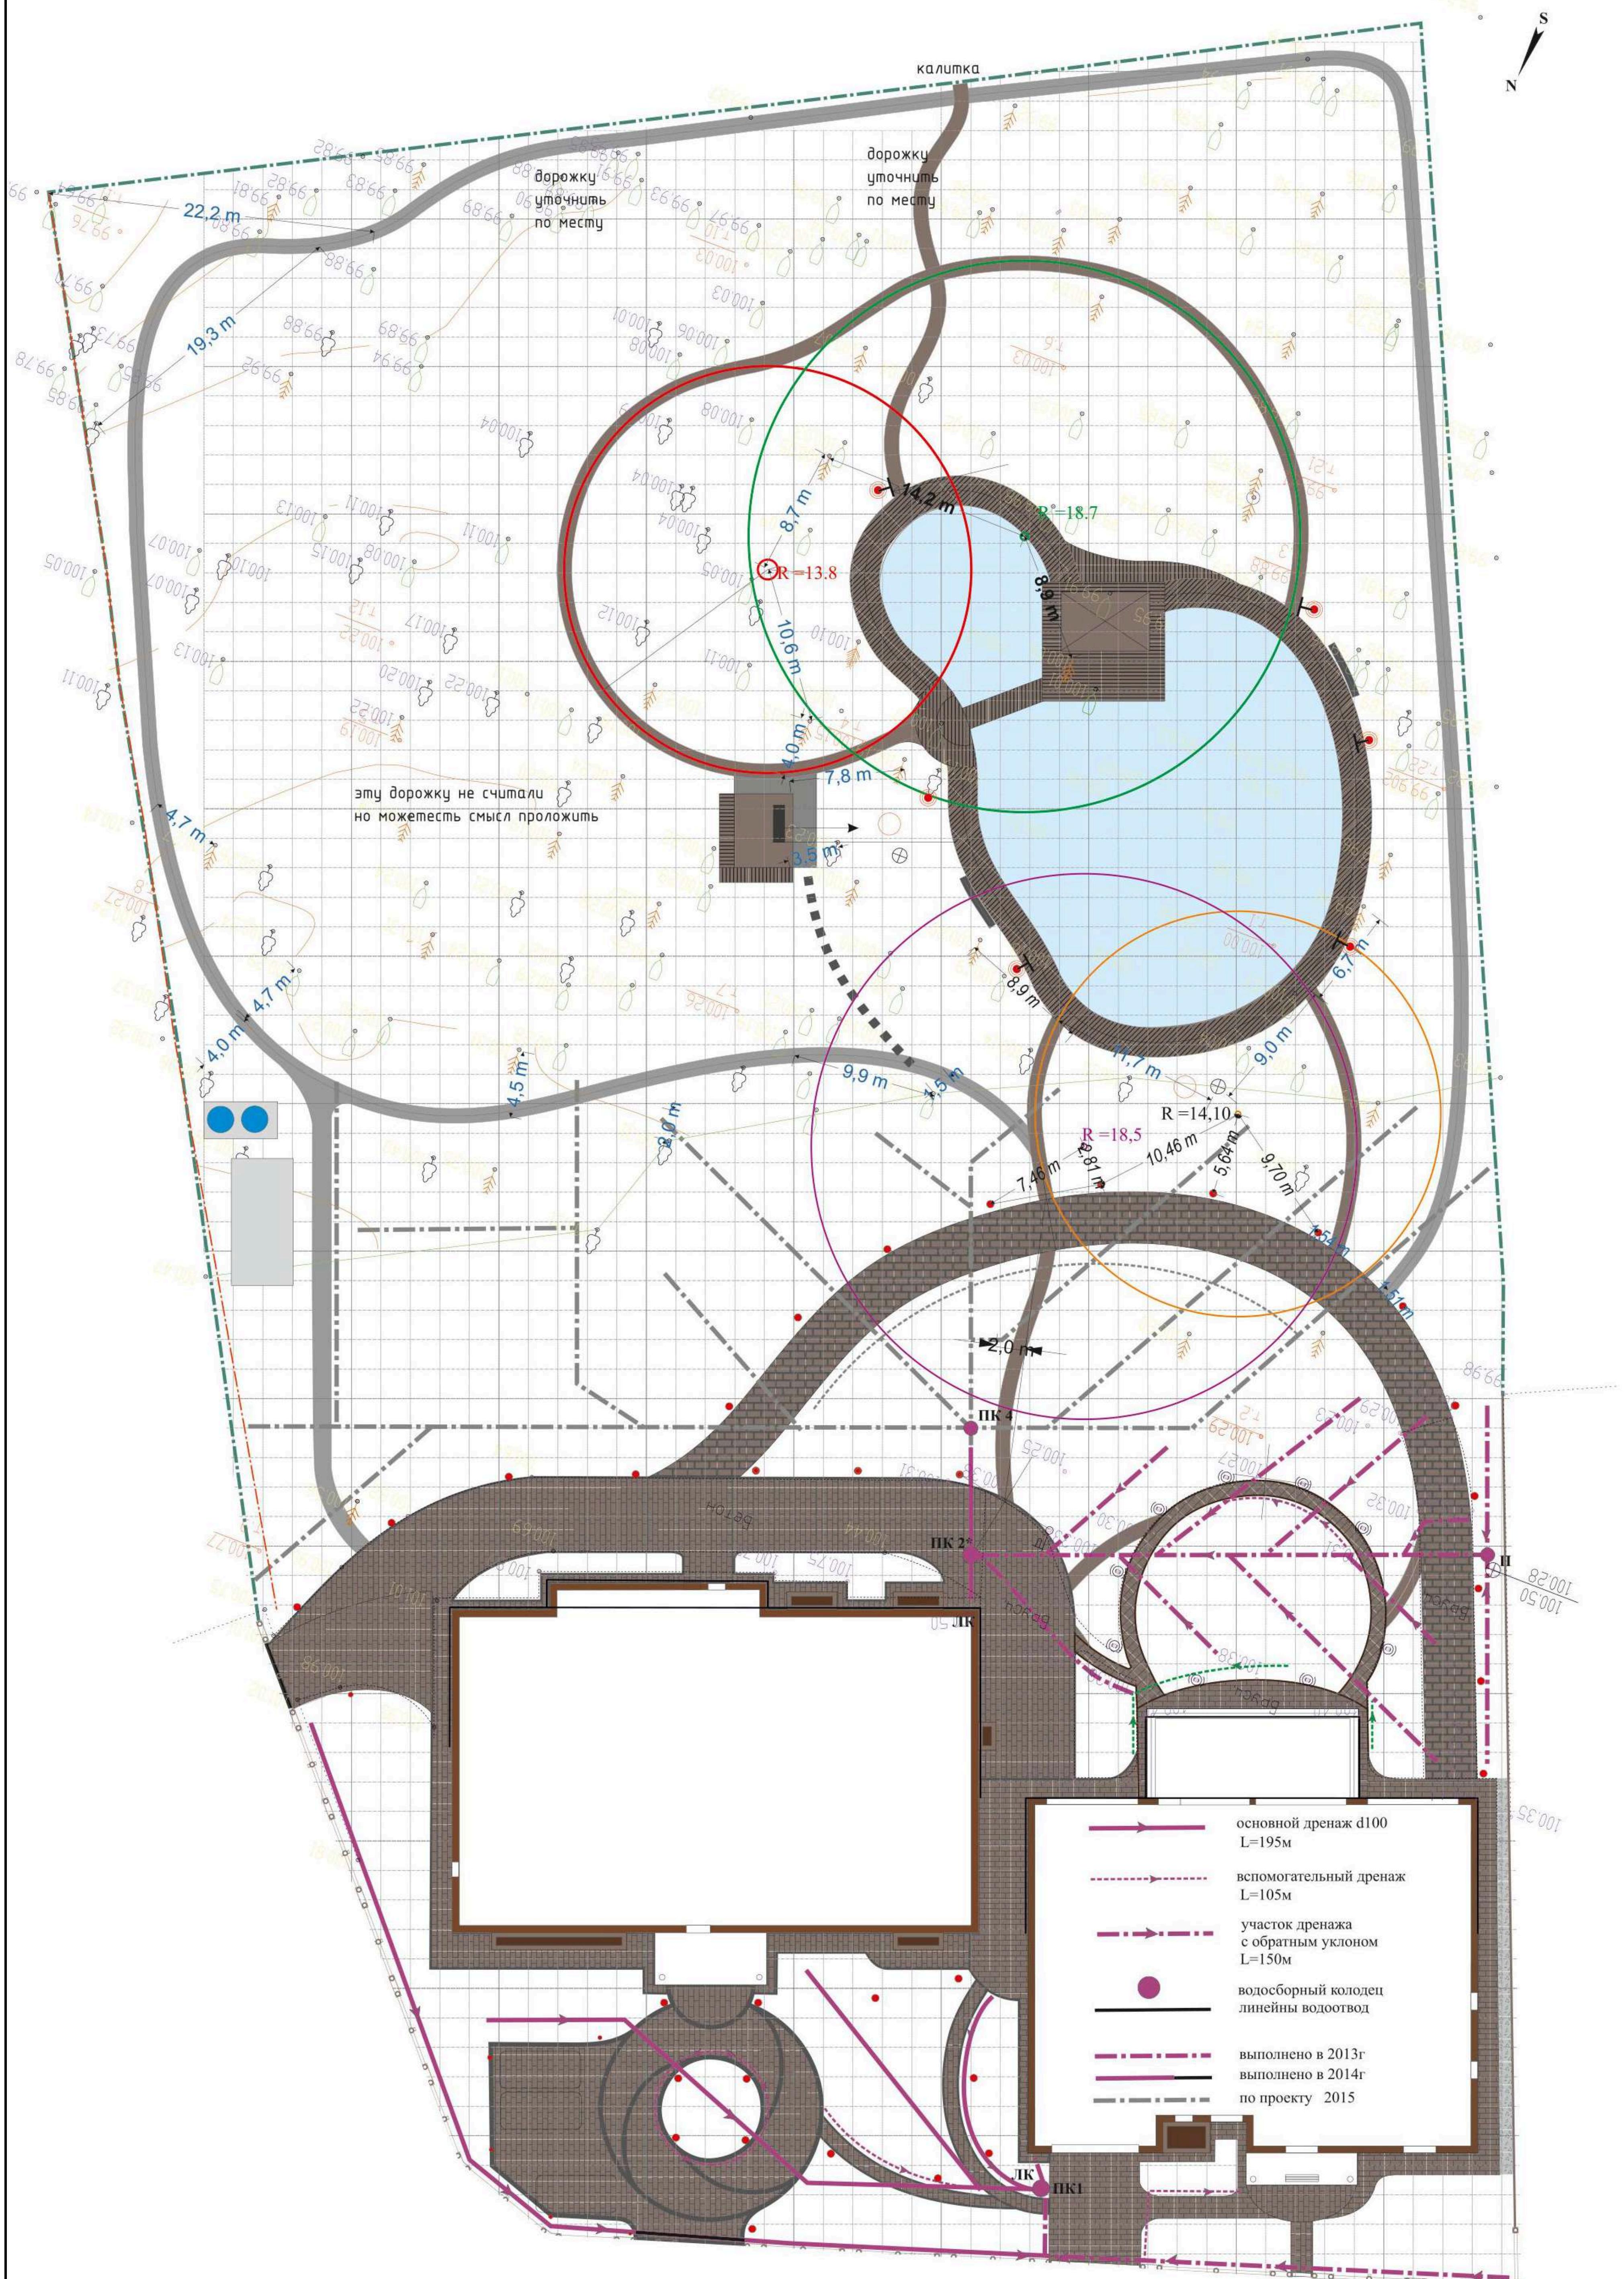


Объект: Поздняково		проект принял _____
Исполнитель		Стадия
Ландшафтный дизайнер	Жуйкова Д.В.	Масштаб
Дата	2016	П 1:300

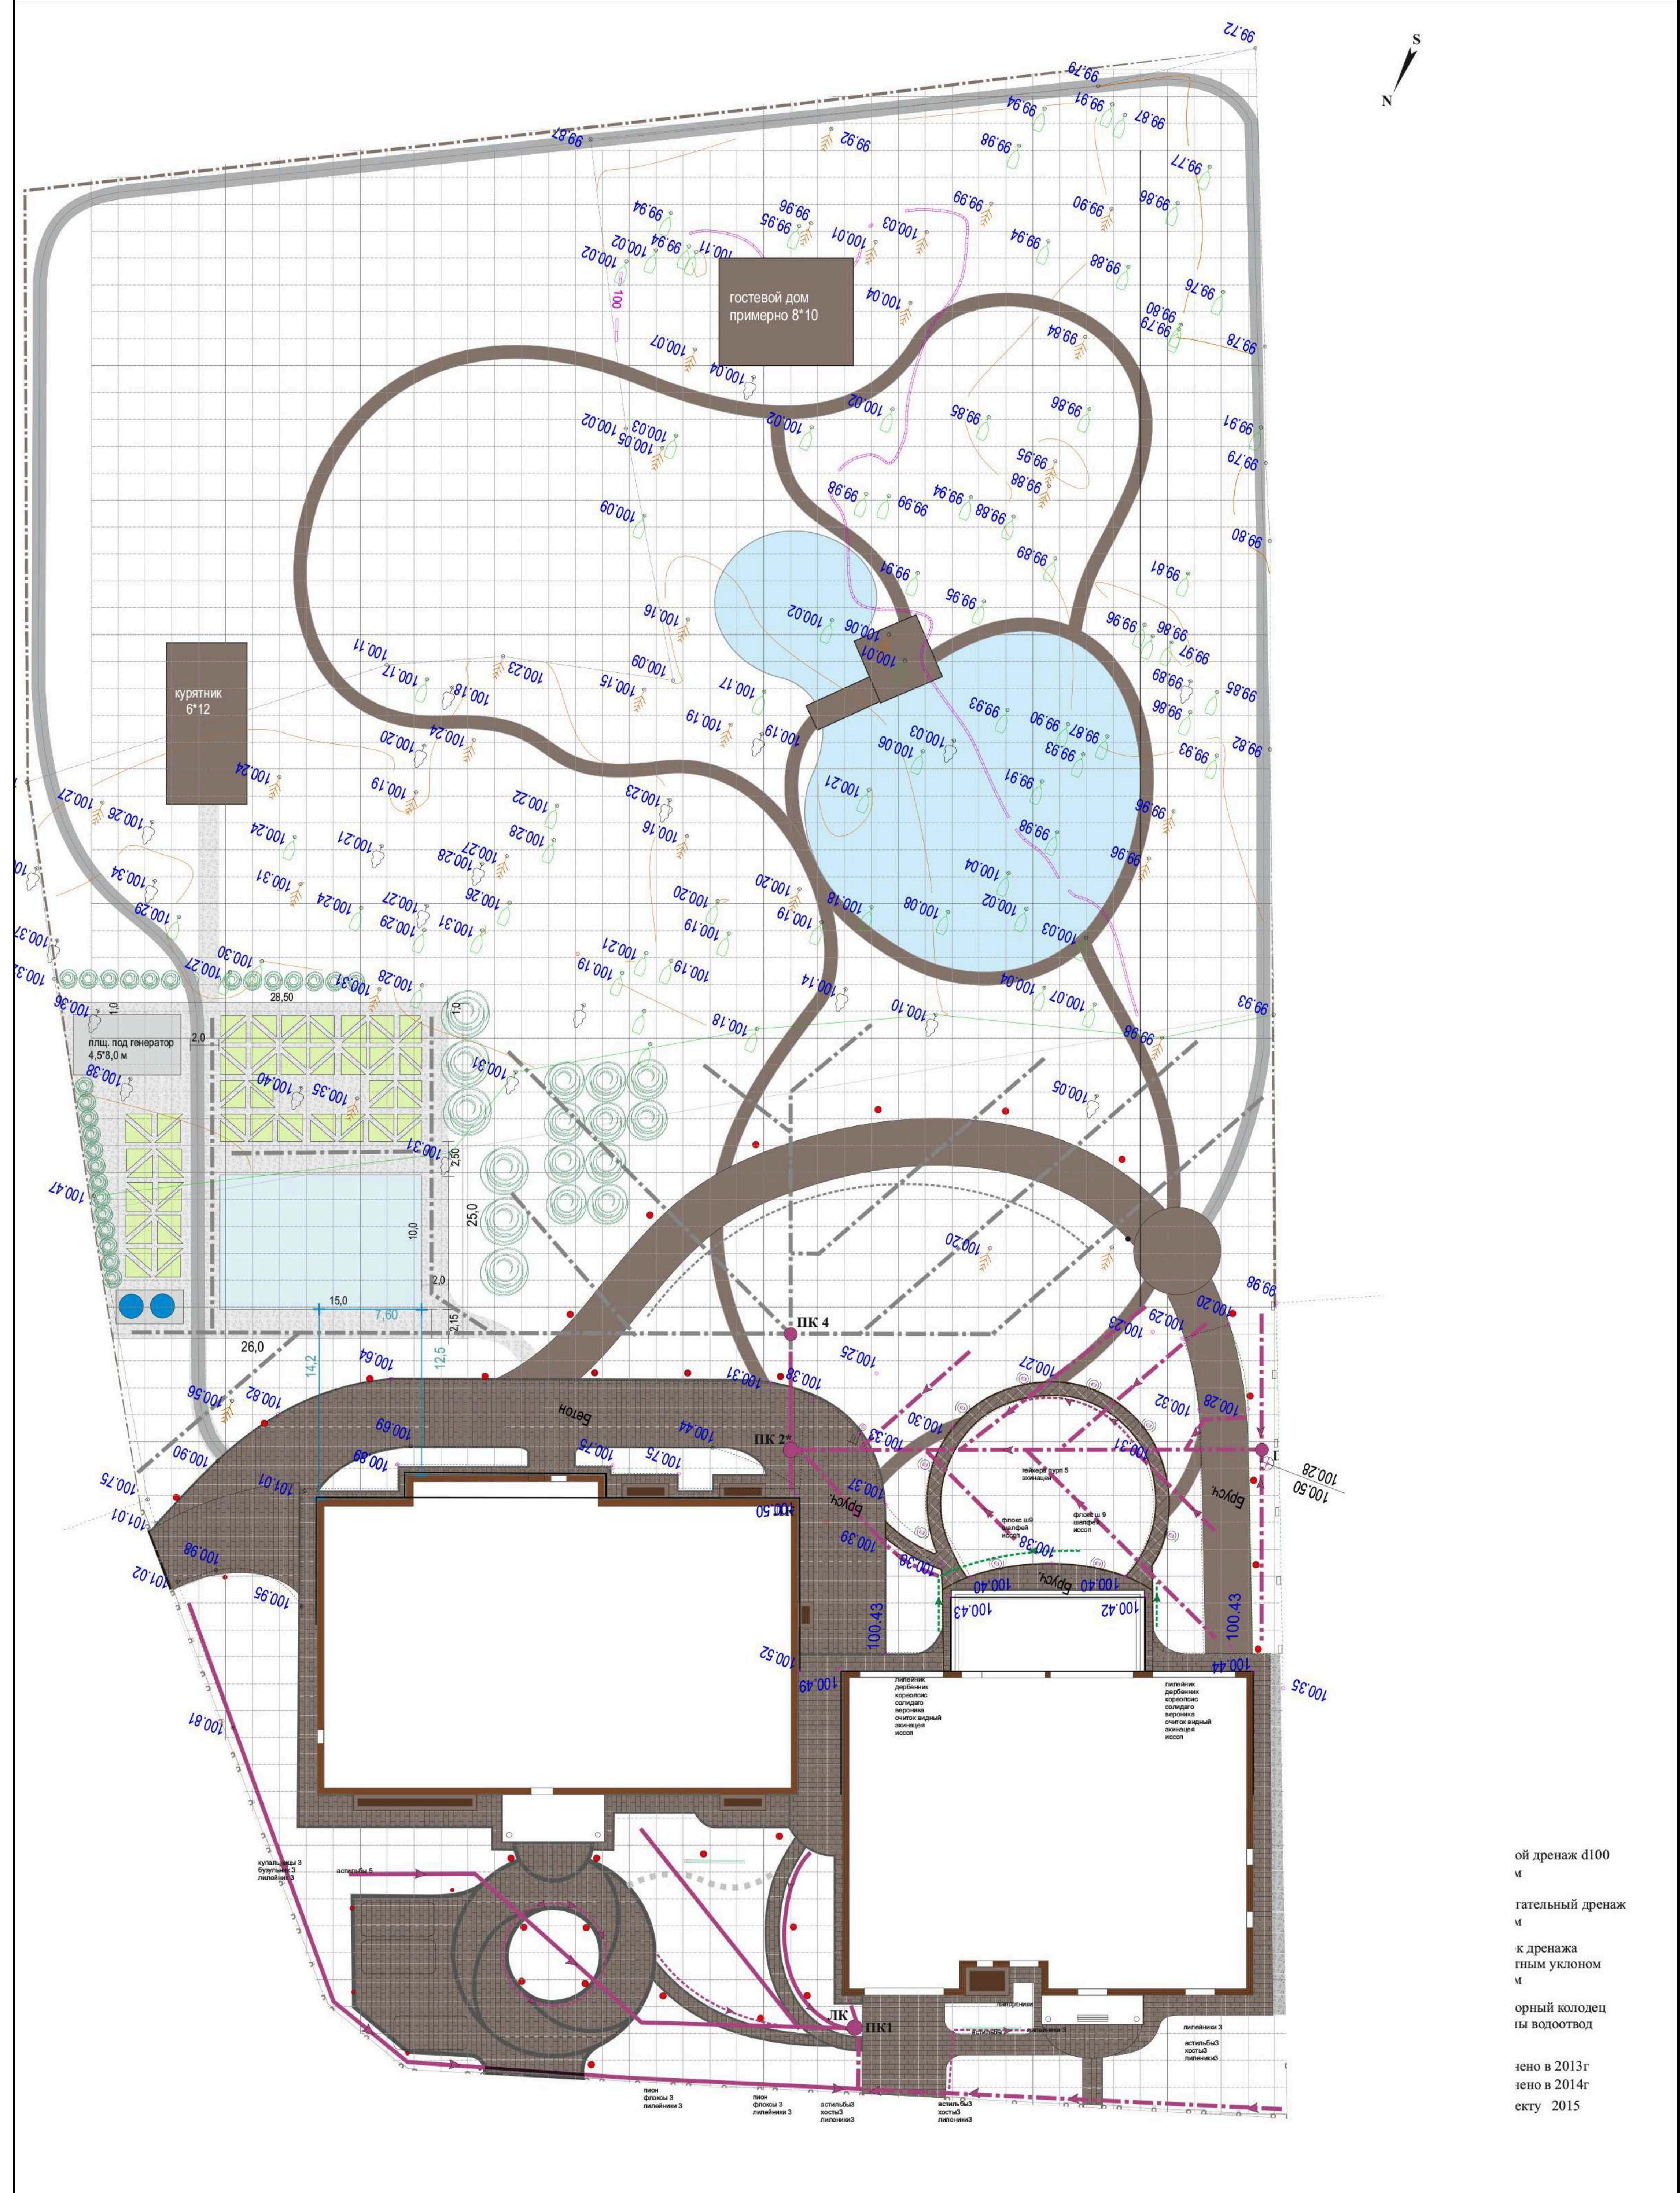

Объект: Поздняково		проект принял _____
Исполнитель		Стадия
Ландшафтный дизайнер	Жуйкова Д.В.	Масштаб
Дата	2015	П 1:300

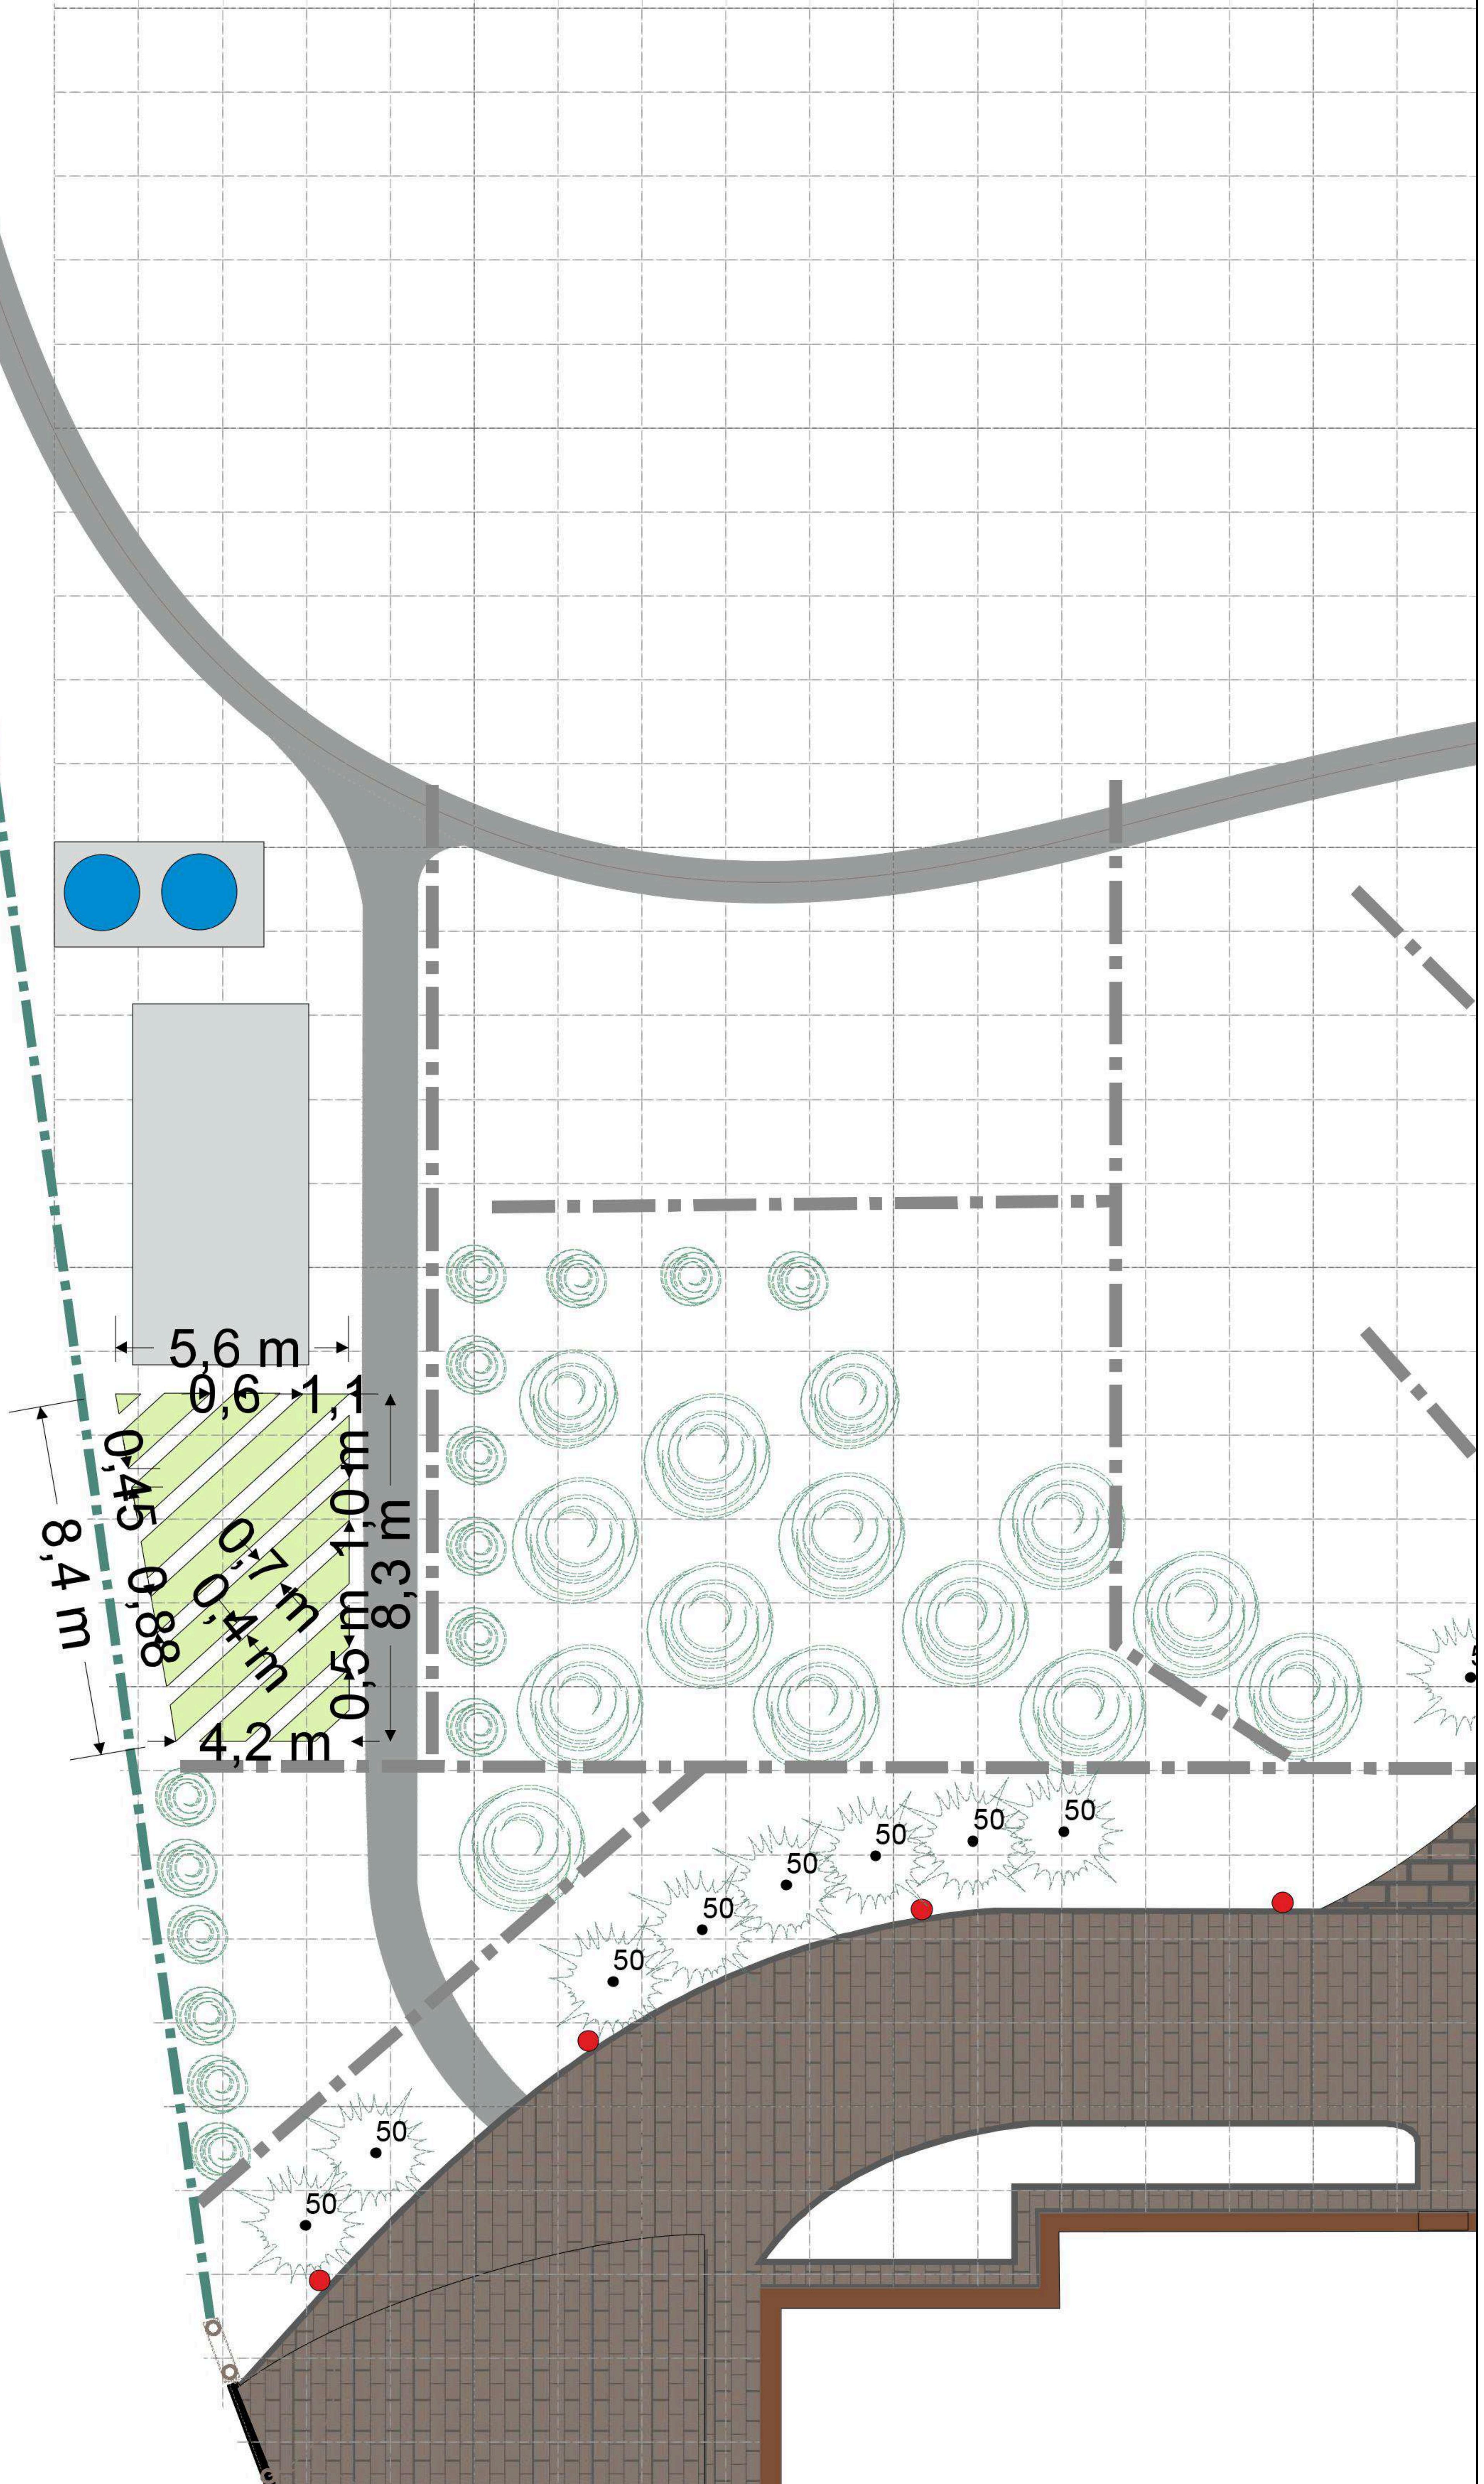


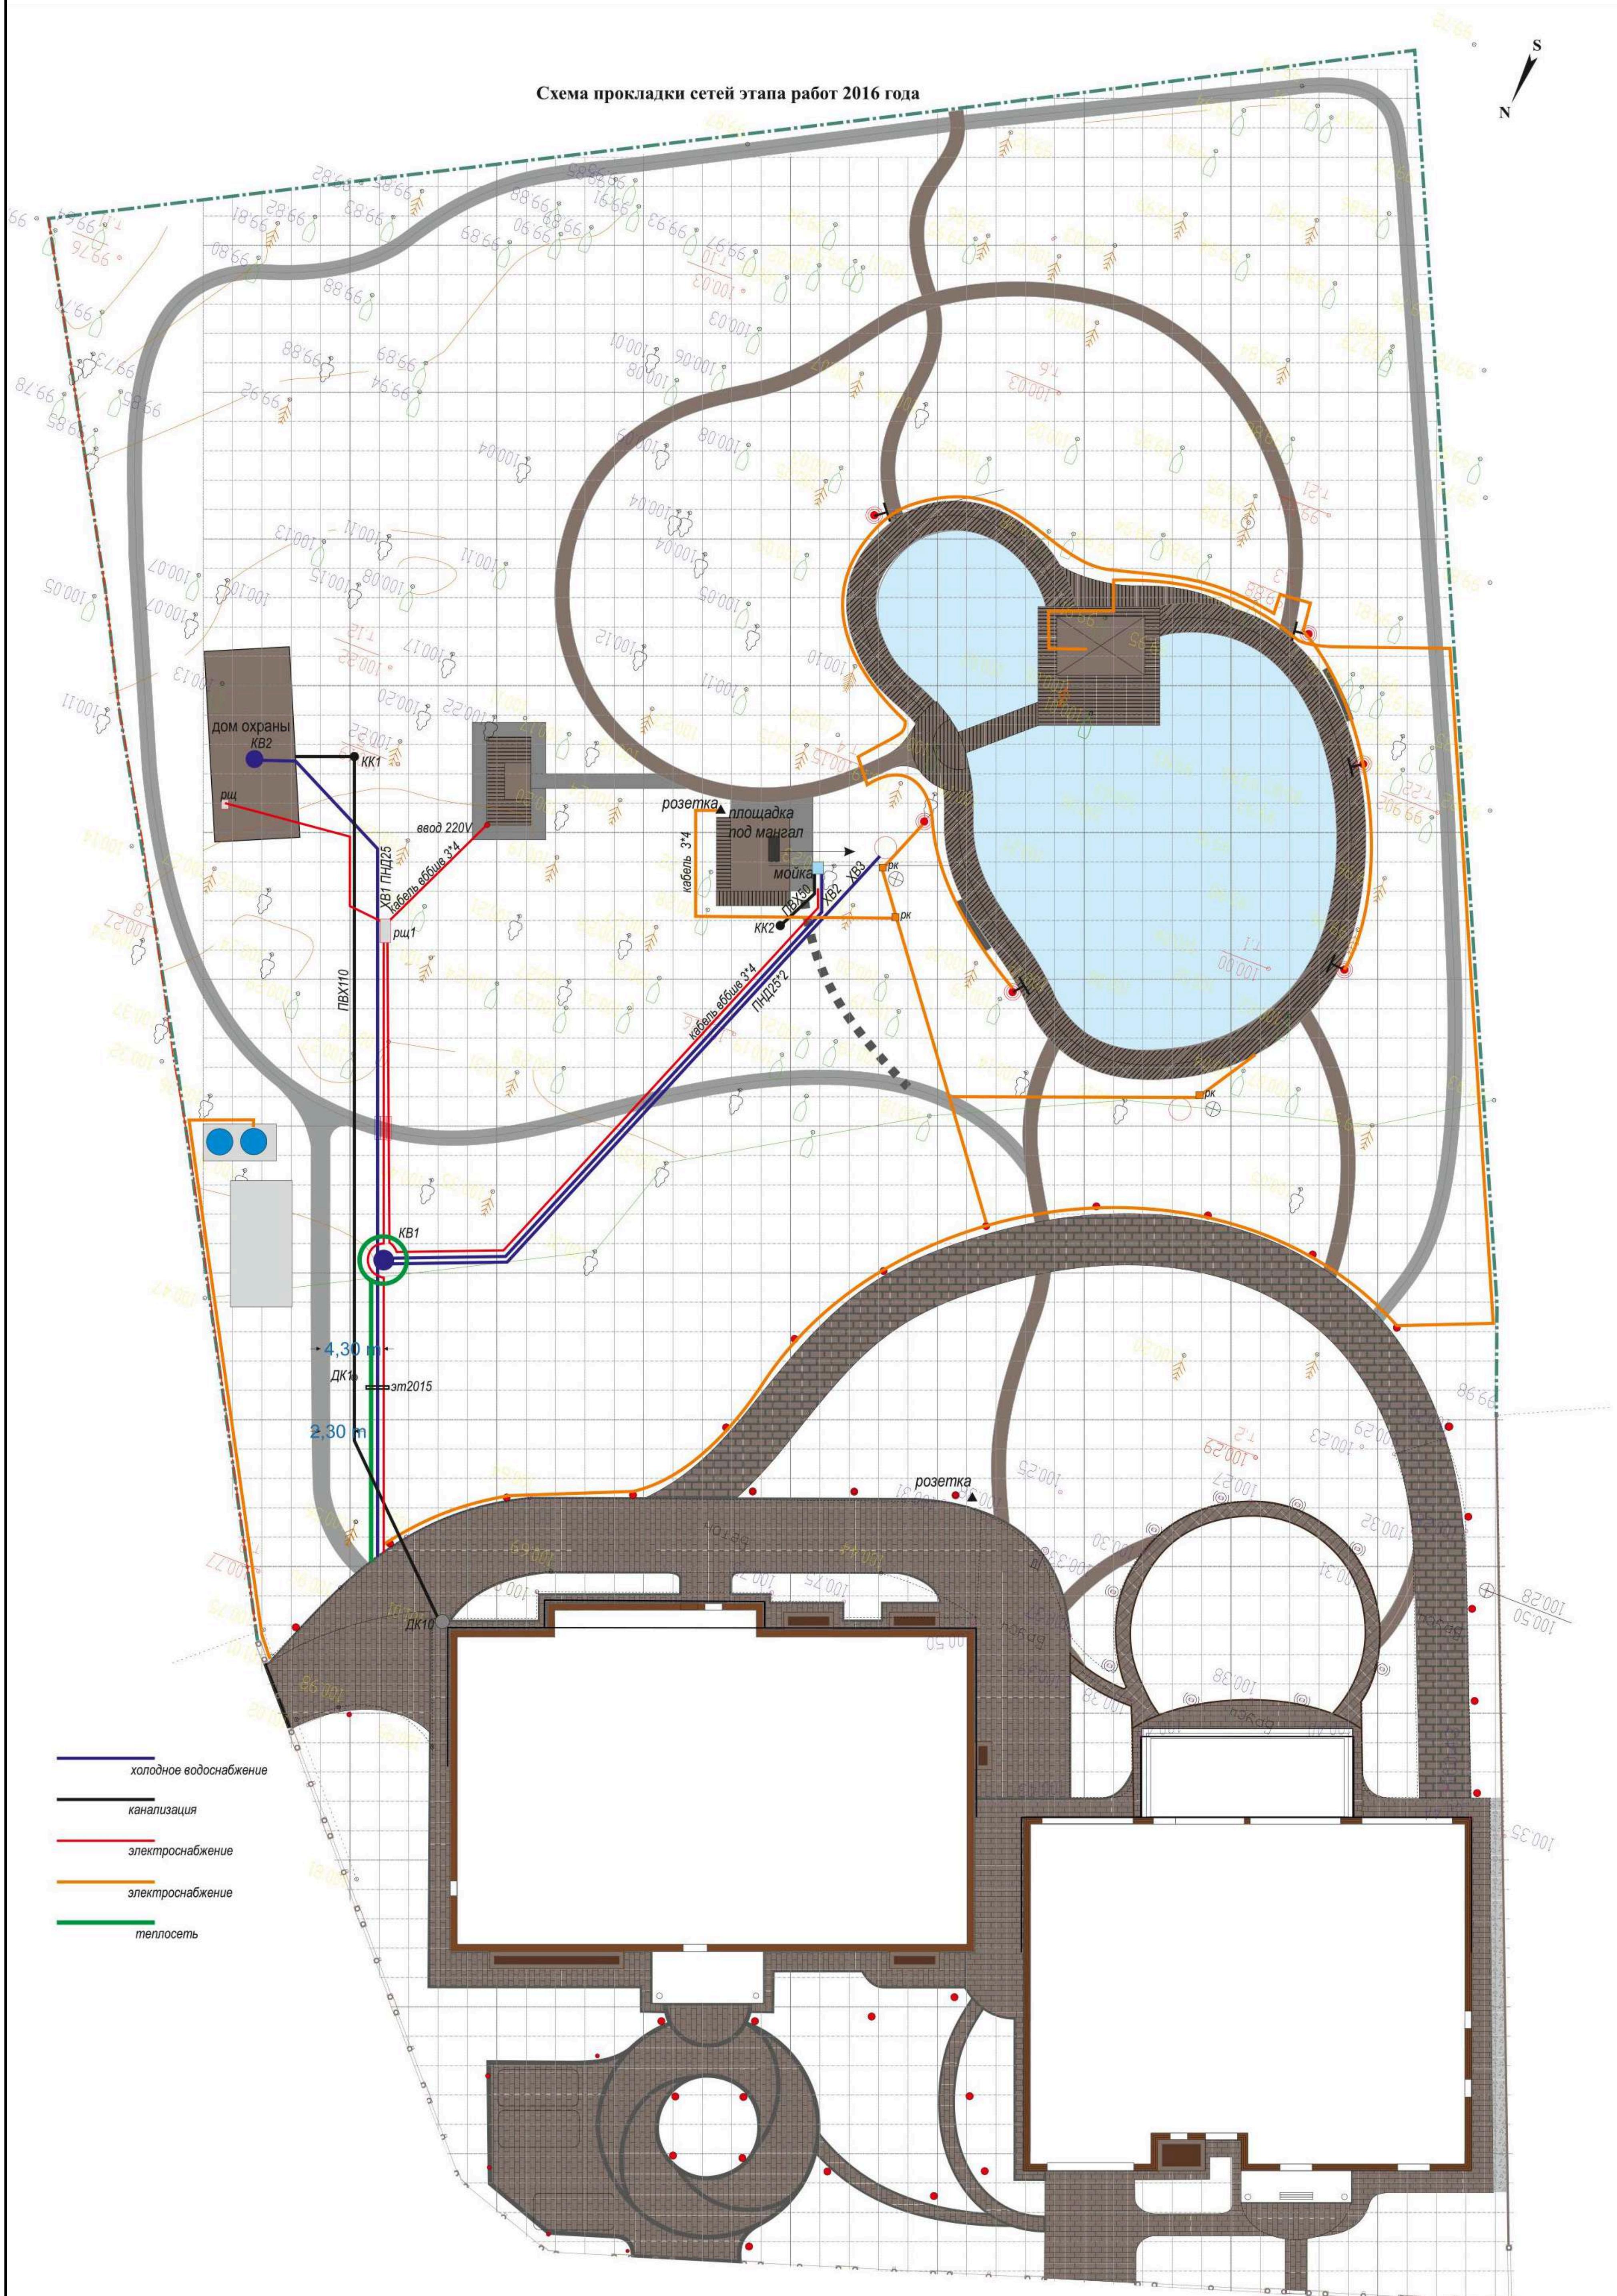


Объект: Поздняково		проект принял _____		
Исполнитель		Проект благоустройства и озеленения территории	Стадия	Масштаб
Ландшафтный дизайнер	Жуйкова Д.В.		П	1:300
Дата	2016	Схема прокладки сетей этапа работ 2016года	ООО "ГАЗОН-ПРОФИ"	

Проект систем дренажа и водоотведения
План пристенного дренажа и ливневой канализации *


S
N

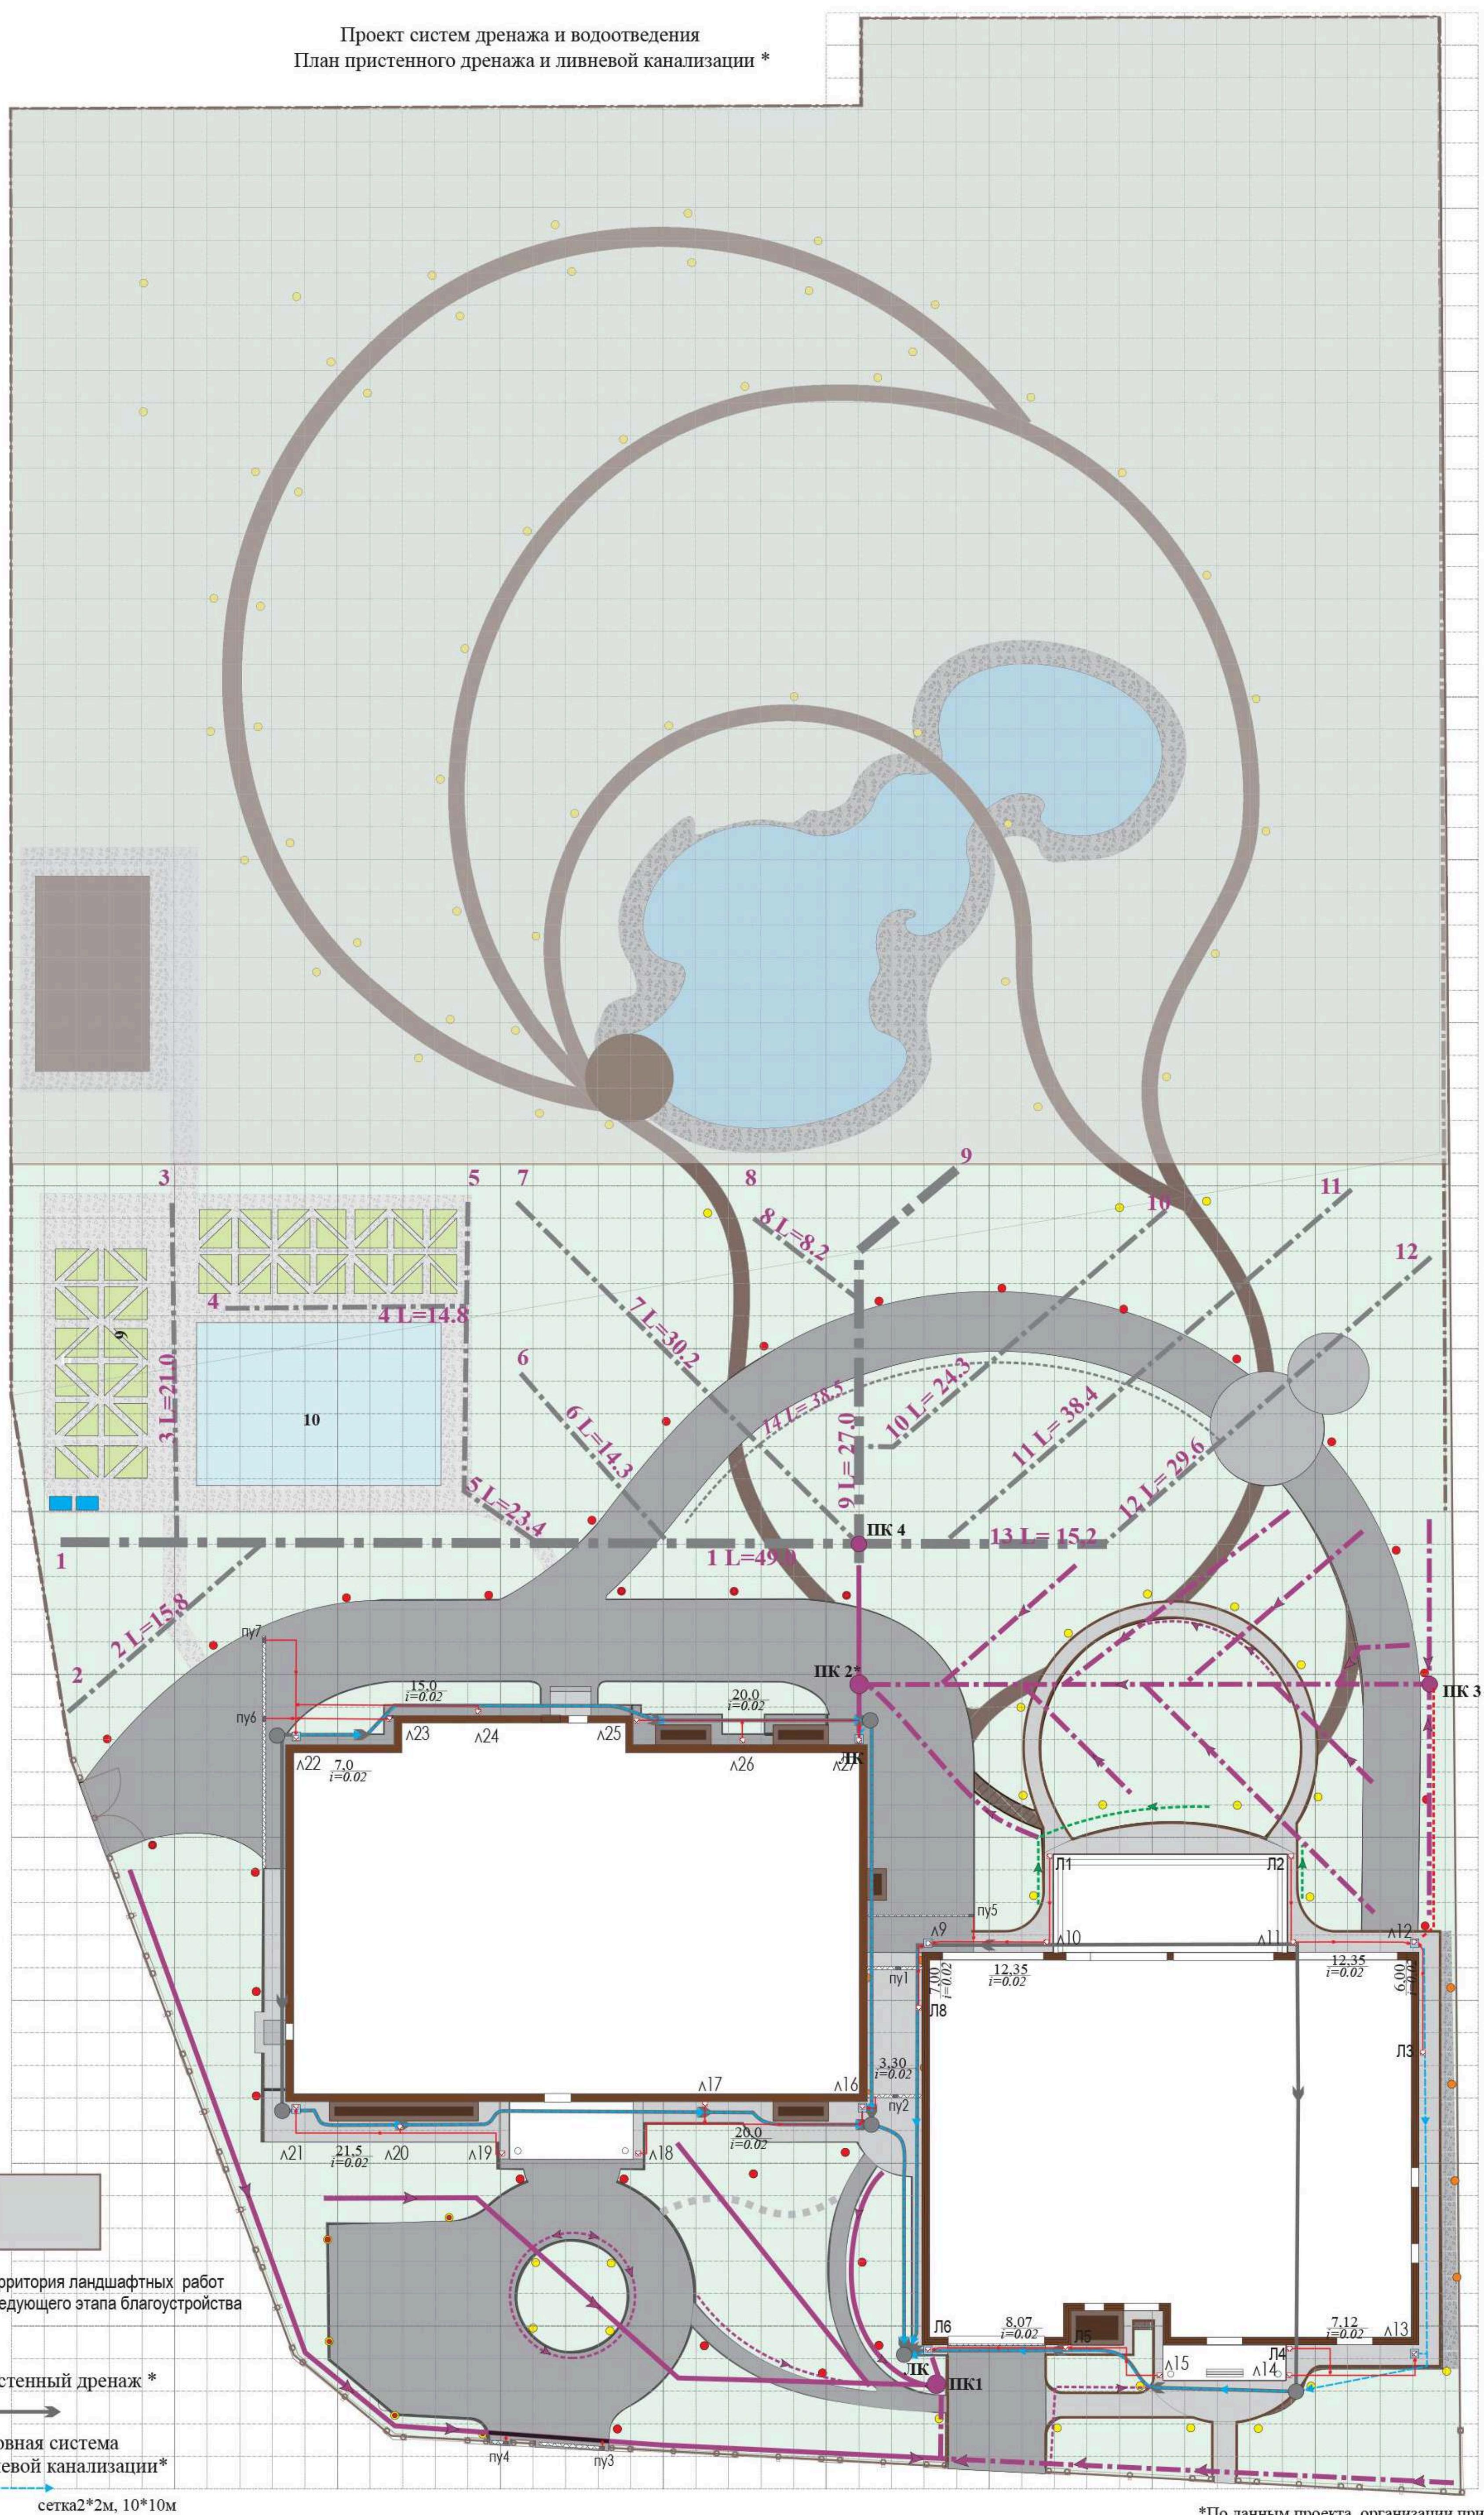


Объект: Поздняково		проект принял	
Исполнитель	Проект благоустройства и озеленения территории	Стадия	Масштаб
Ландшафтный дизайнер Жукова Д.В.		П	1:300
Дата 2015	Проект систем дренажа и водоотведения	ООО "ГАЗОН-ПРОФИ"	

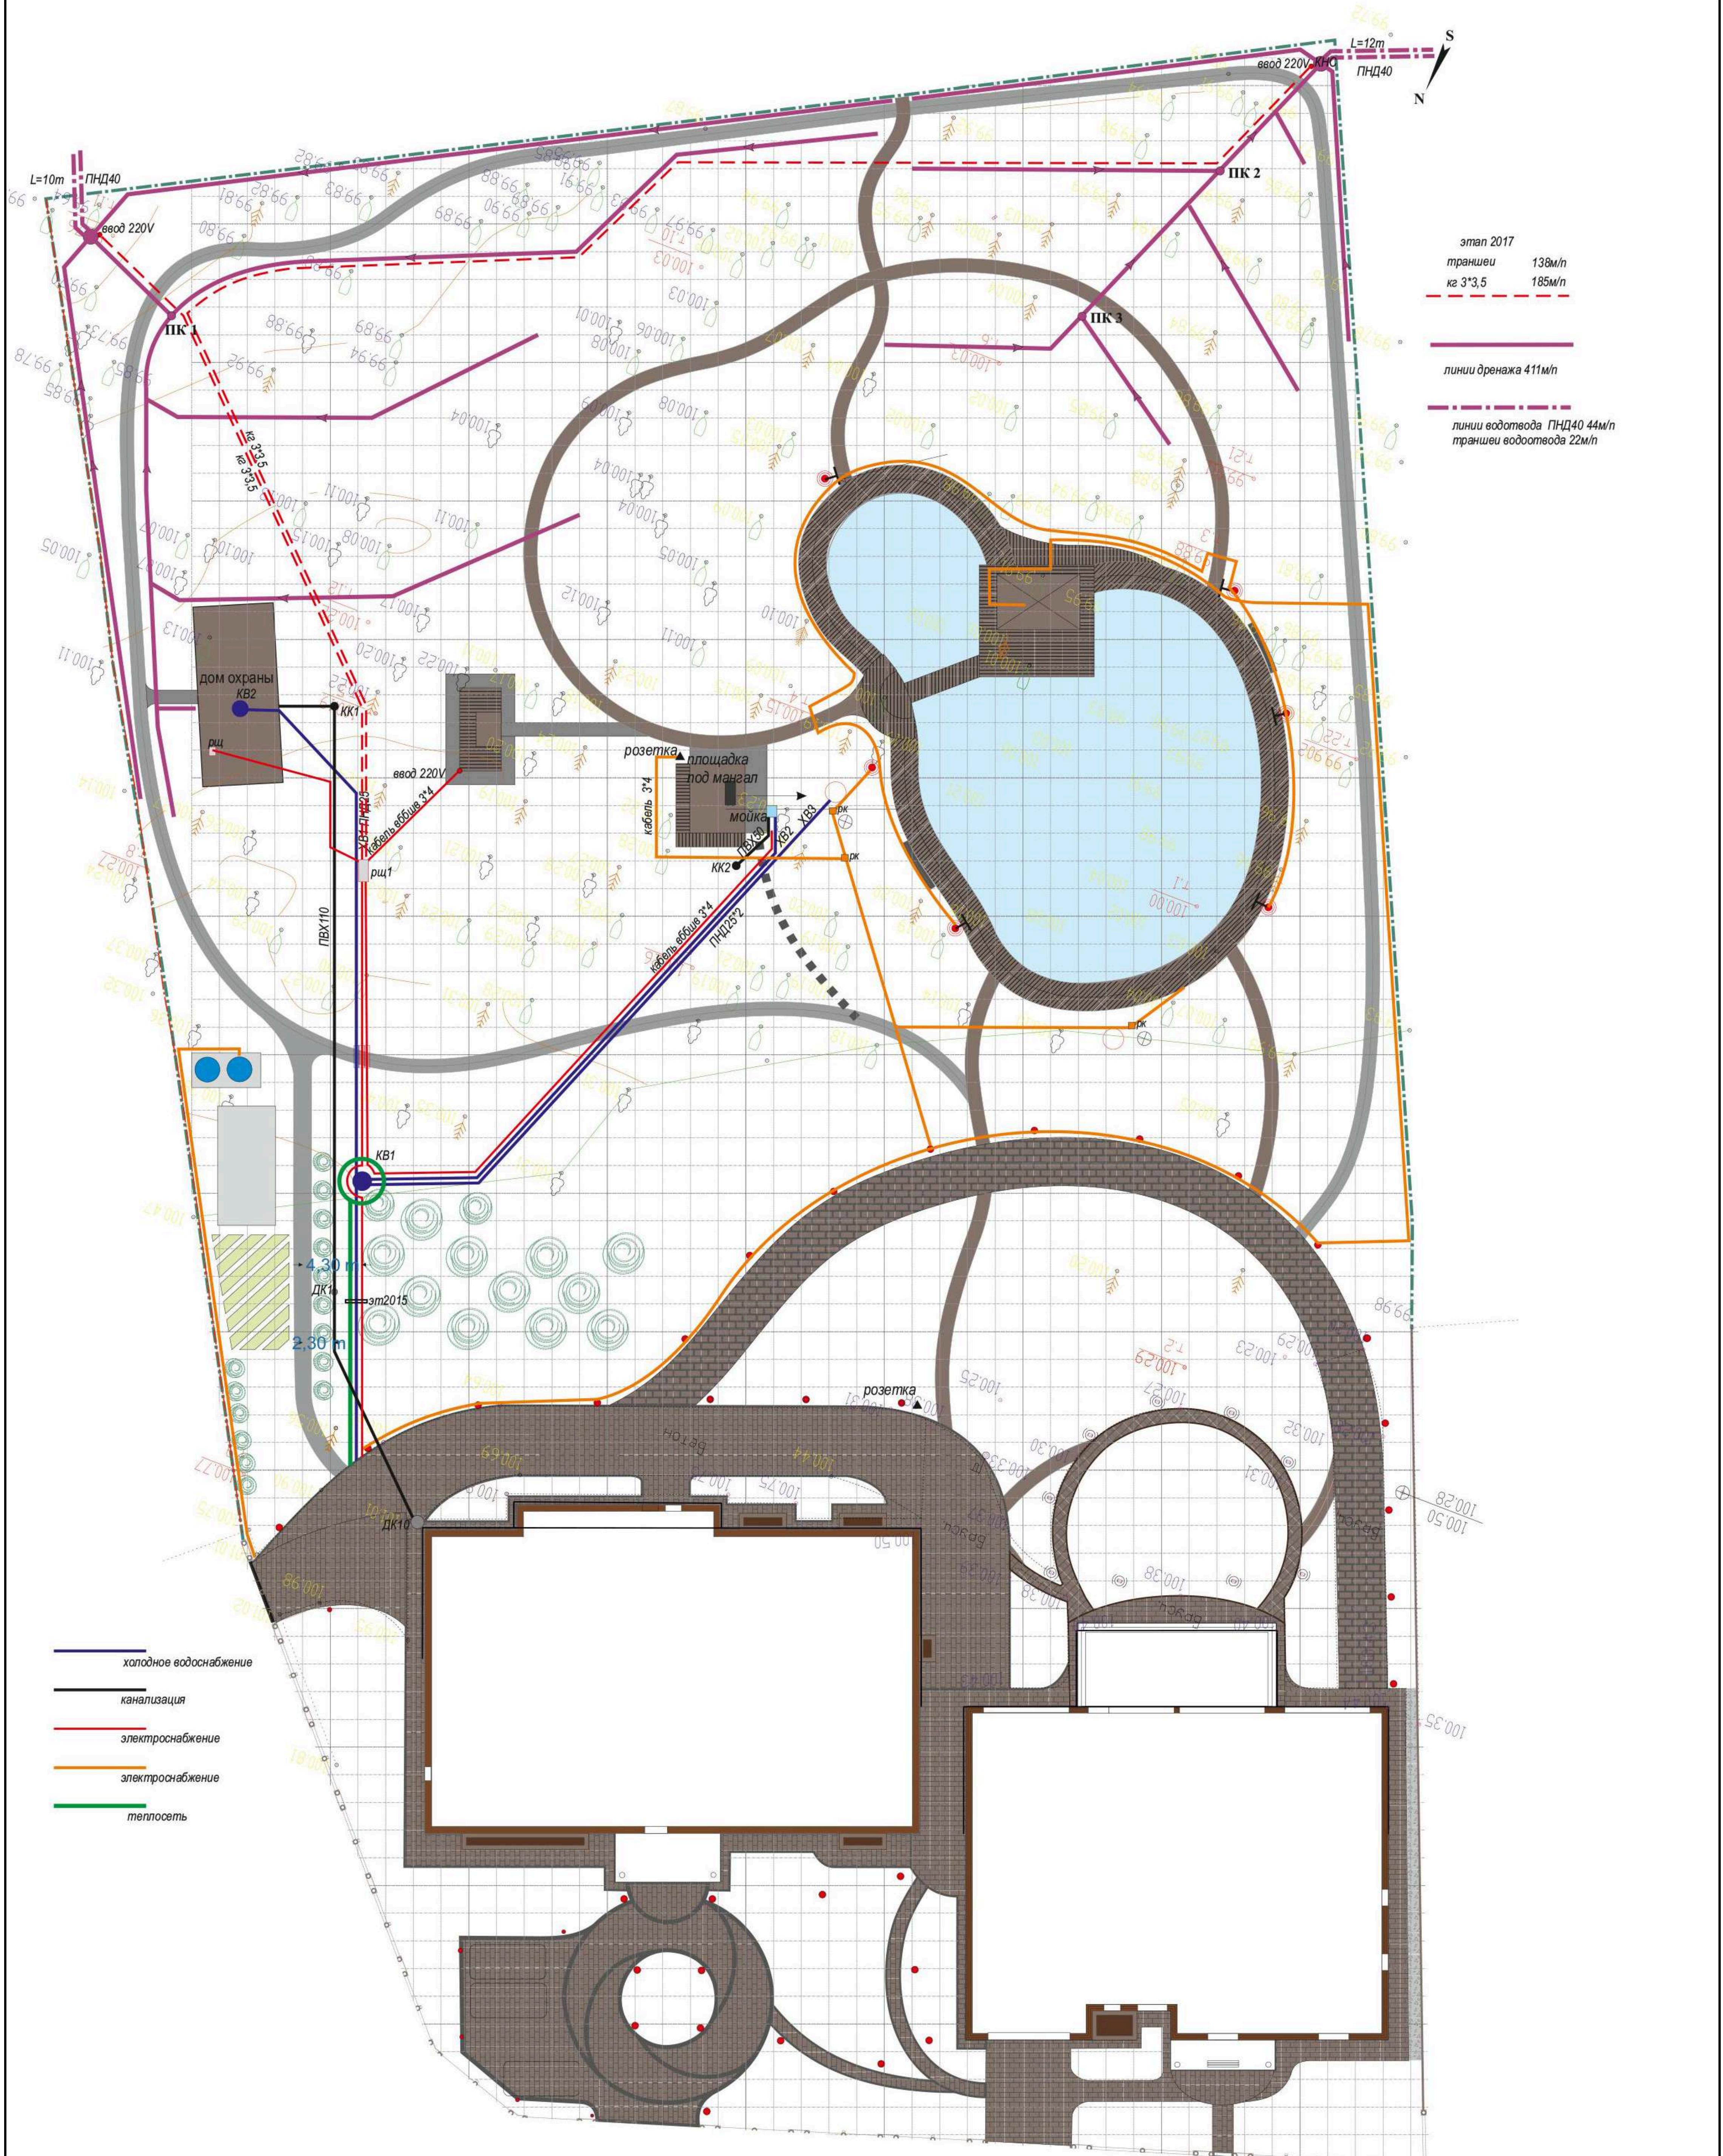

Объект: Поздняково		проект принял _____
Исполнитель		Проект благоустройства и озеленения территории
Ландшафтный дизайнер	Жуйкова Д.В.	Стадия П Масштаб 1:300
Дата	2016	Схема прокладки сетей этапа работ 2016года ООО "ГАЗОН-ПРОФИ"

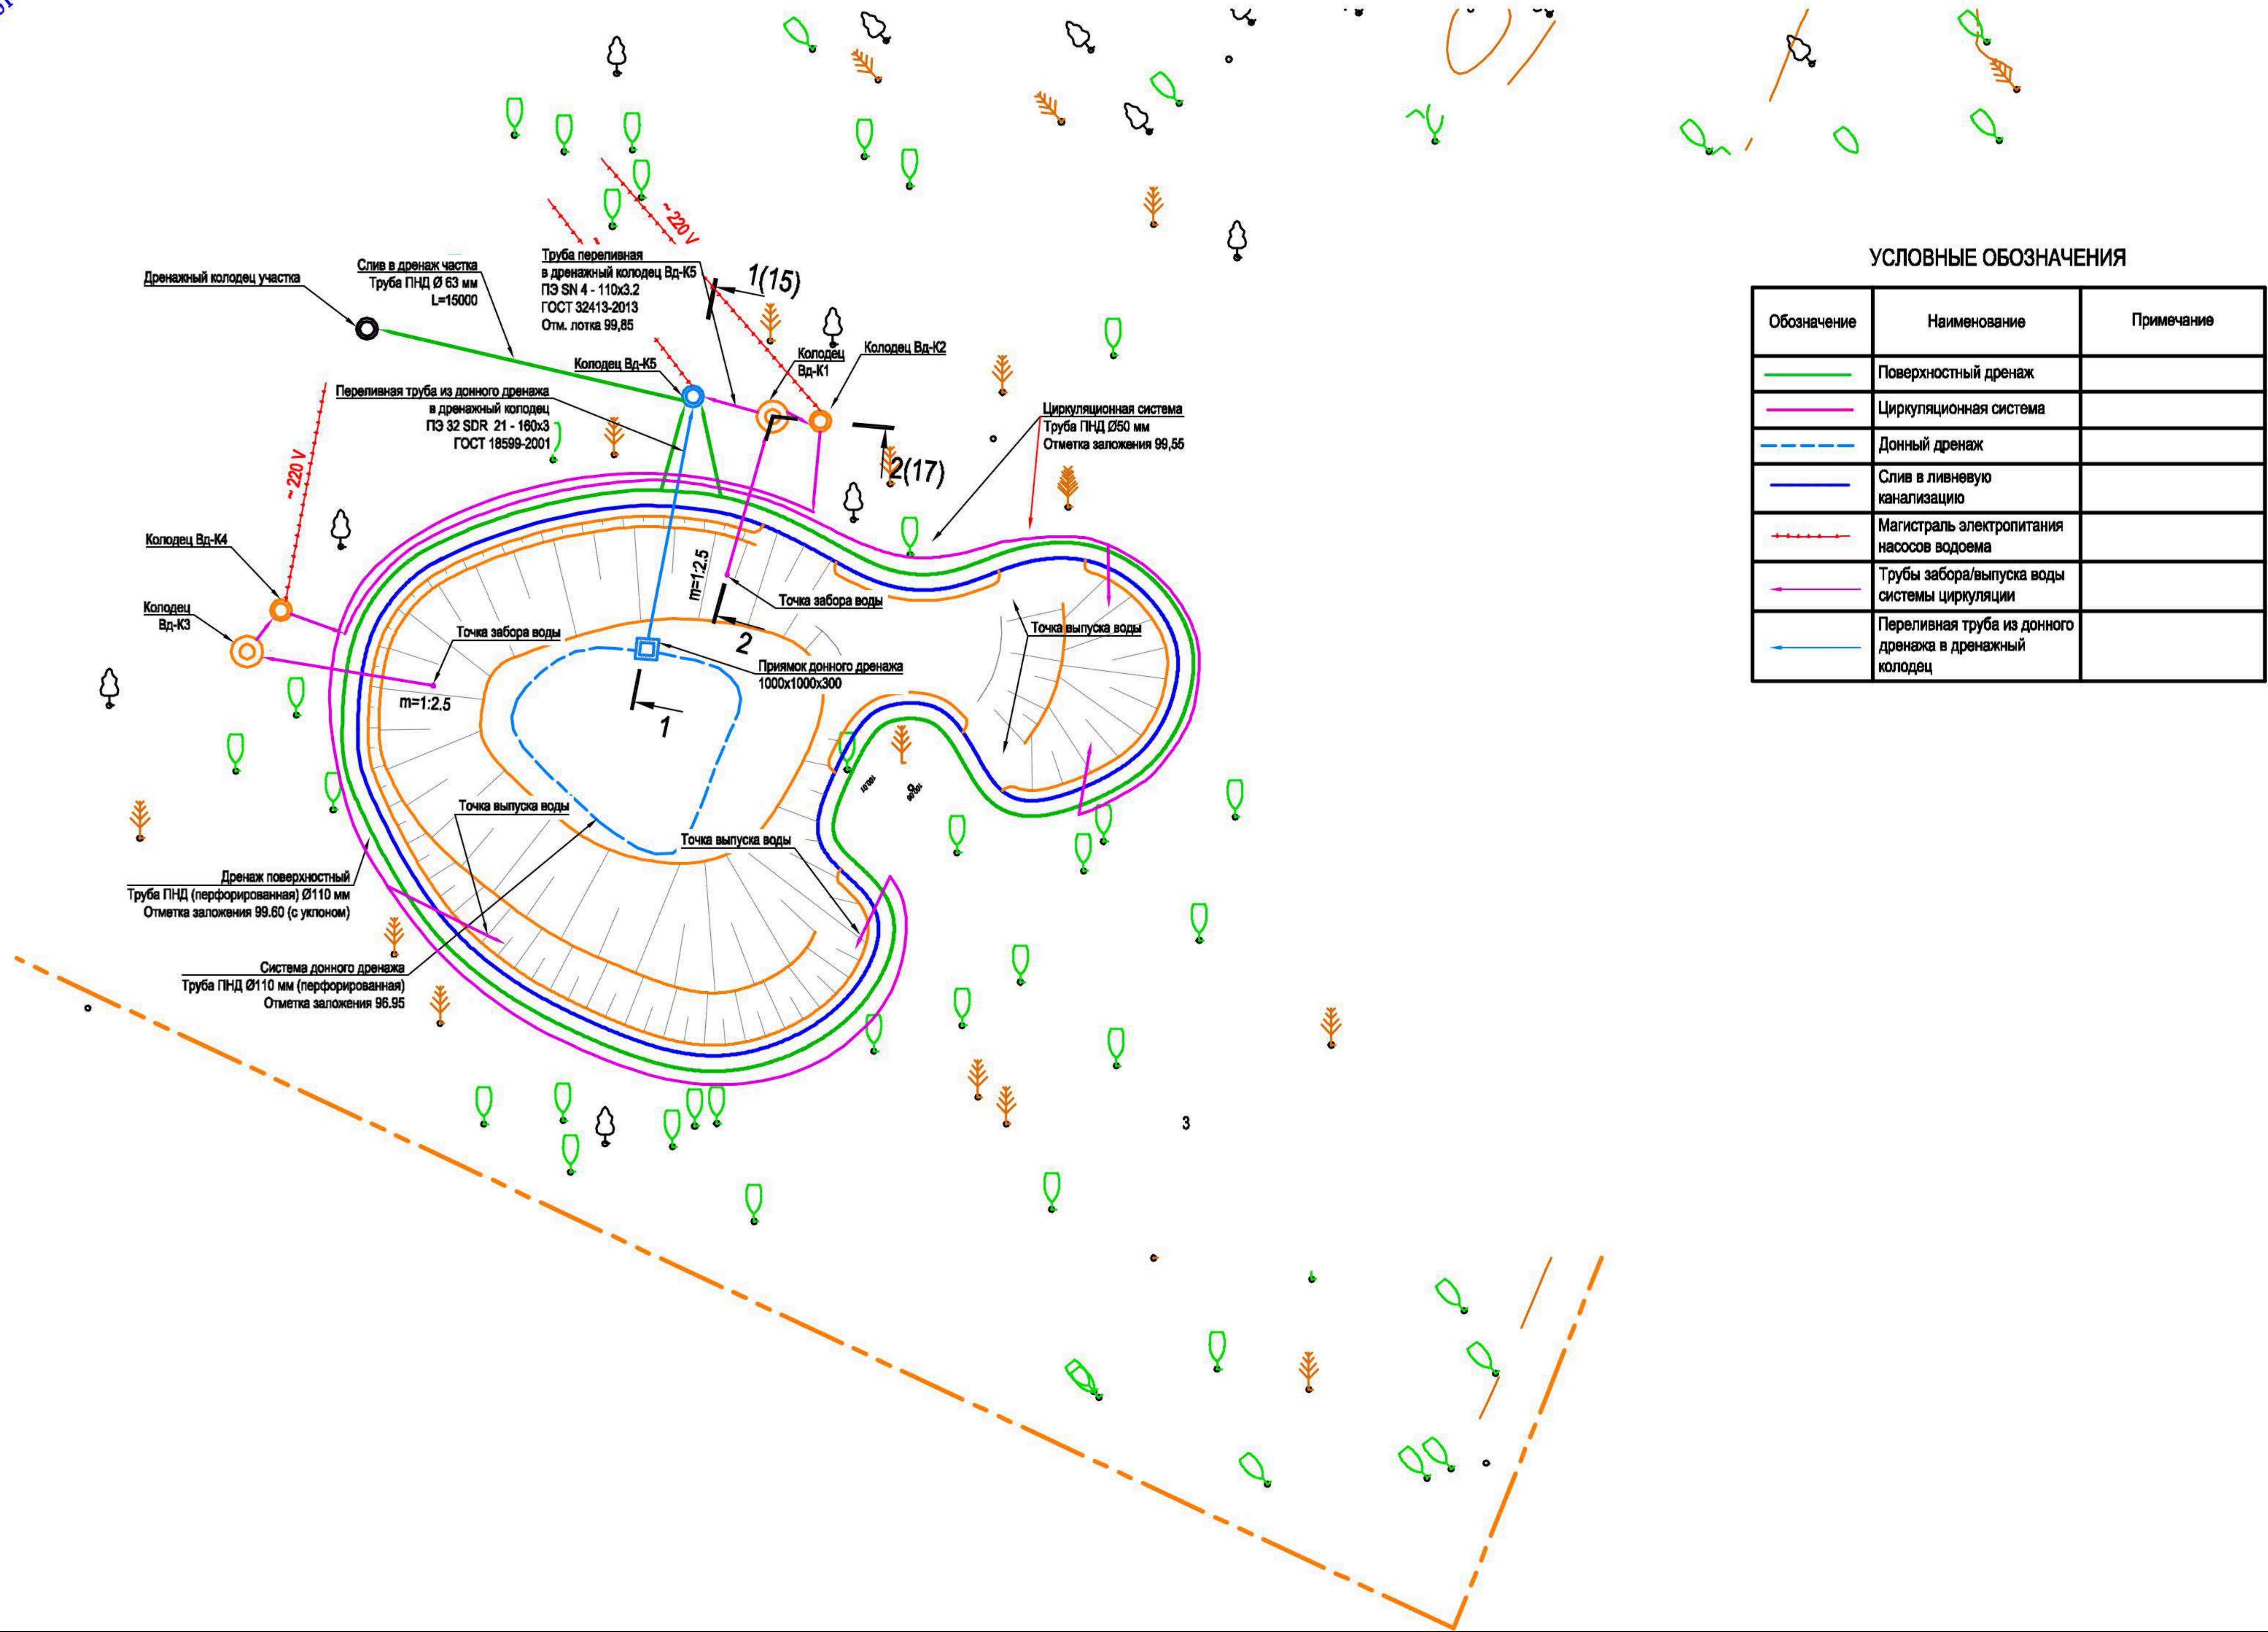


1.850.775

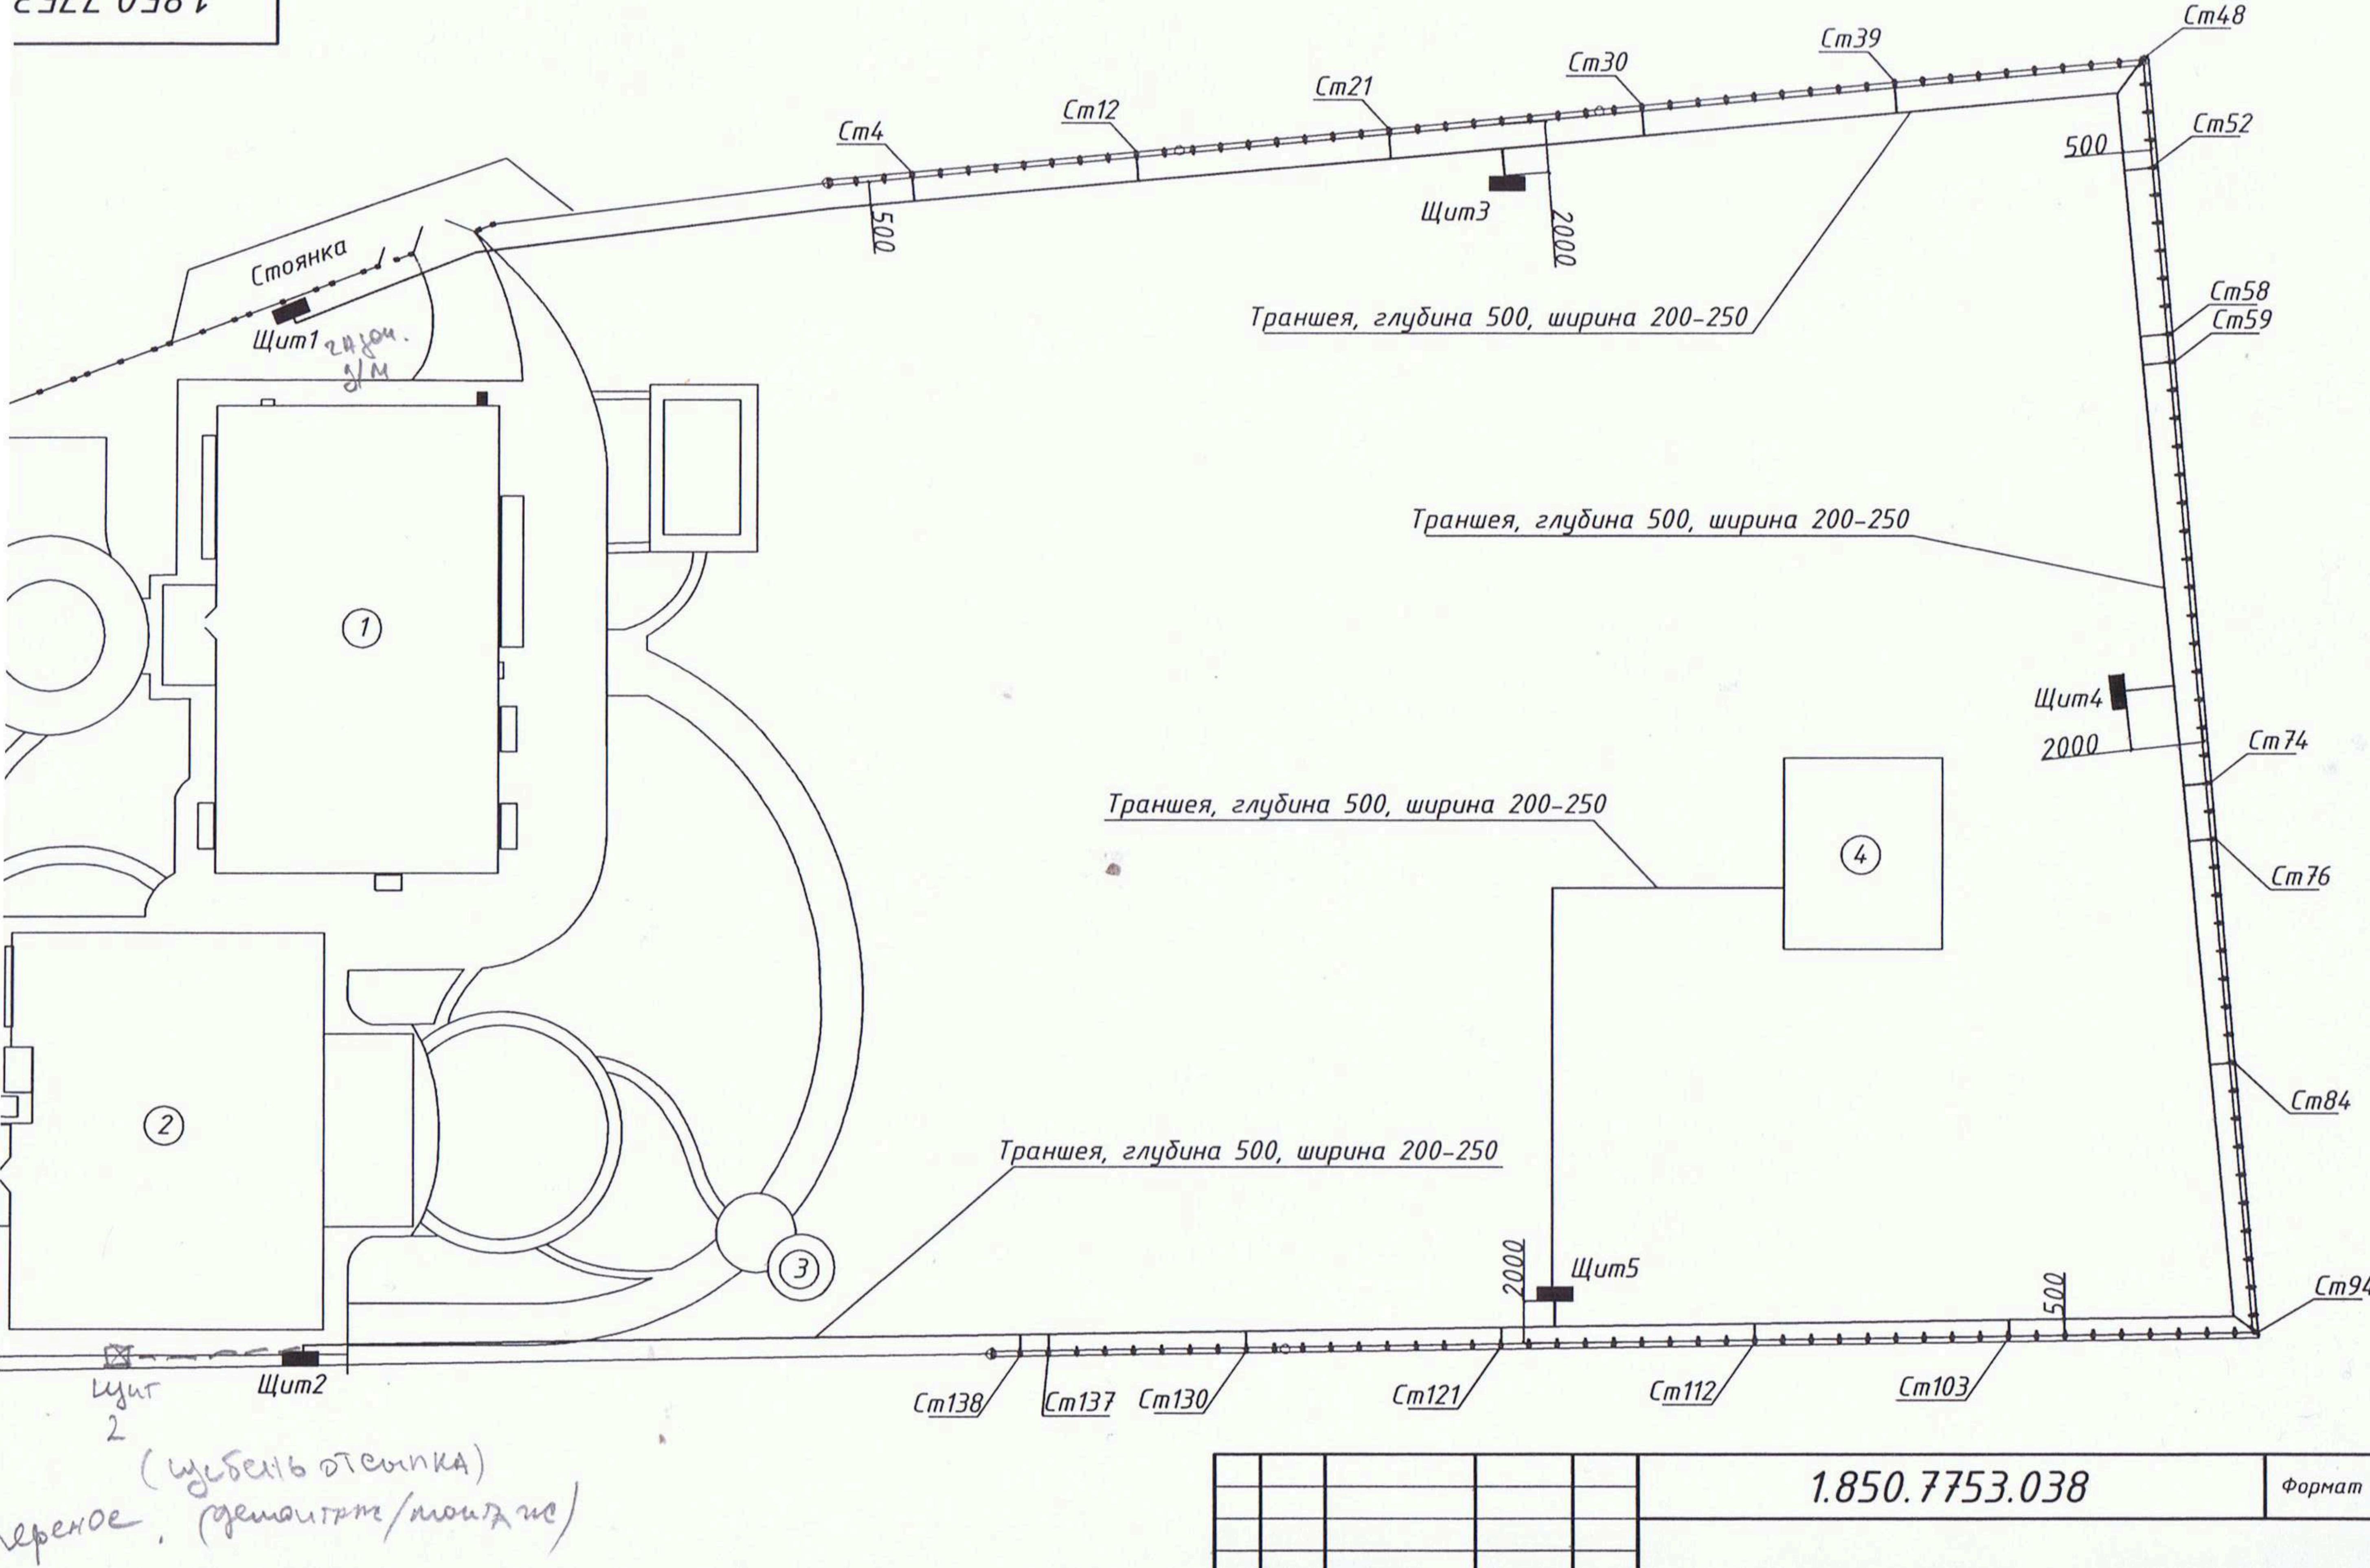

Траншея размерами 500x200..250мм

Изм	Лист	№ докум.	Подпись	Дата	1.850.7753.038	Формат А3
Разраб.	Ряболов					
Проверил	Корниенко					
Утвердил	Корниенко					
Видеонаблюдение					Лист	Листов
					9	Масштаб
Схема траншей для закладки кабелей					webcom	WEBCOM Professional

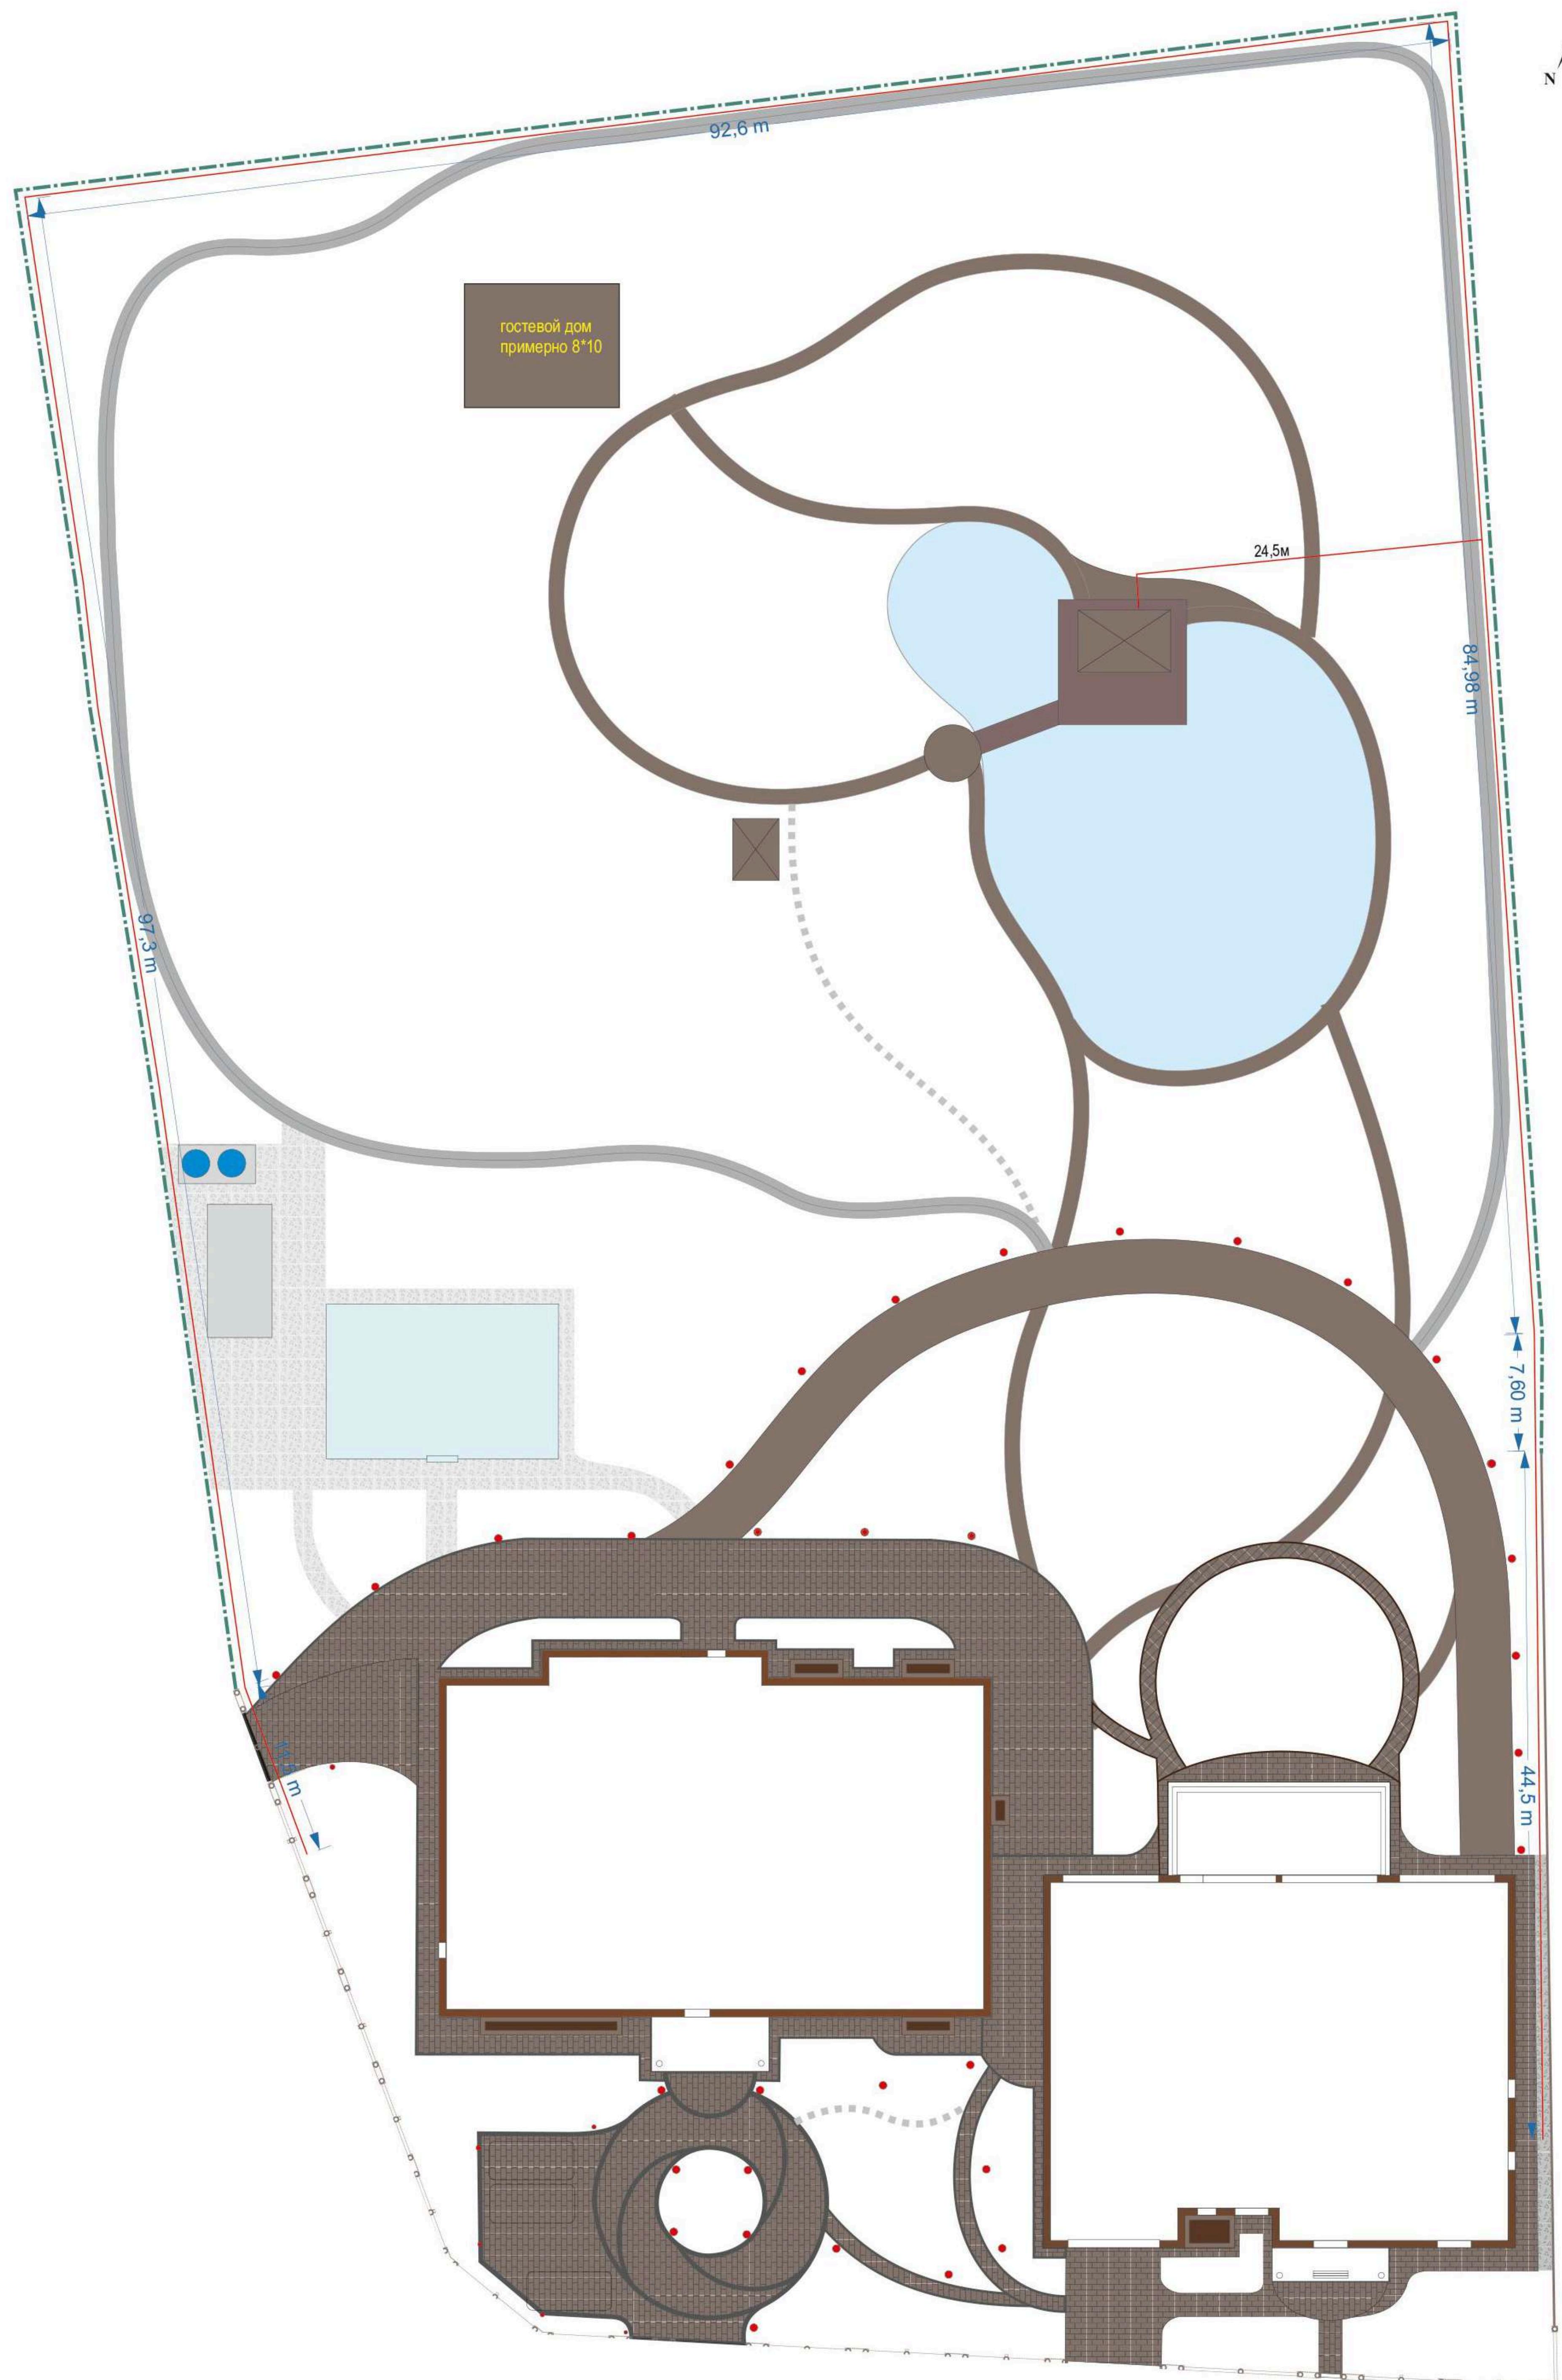


Объект: Поздняково		проект принял	
Исполнитель		Проект благоустройства и озеленения территории	Стадия
Ландшафтный дизайнер	Жуйкова Д.В.		Масштаб
			P 1:300
Дата	2015		ООО "ГАЗОН-ПРОФИ"


Приямок

этап окончания
работ 2015

Схема колодца КВ1

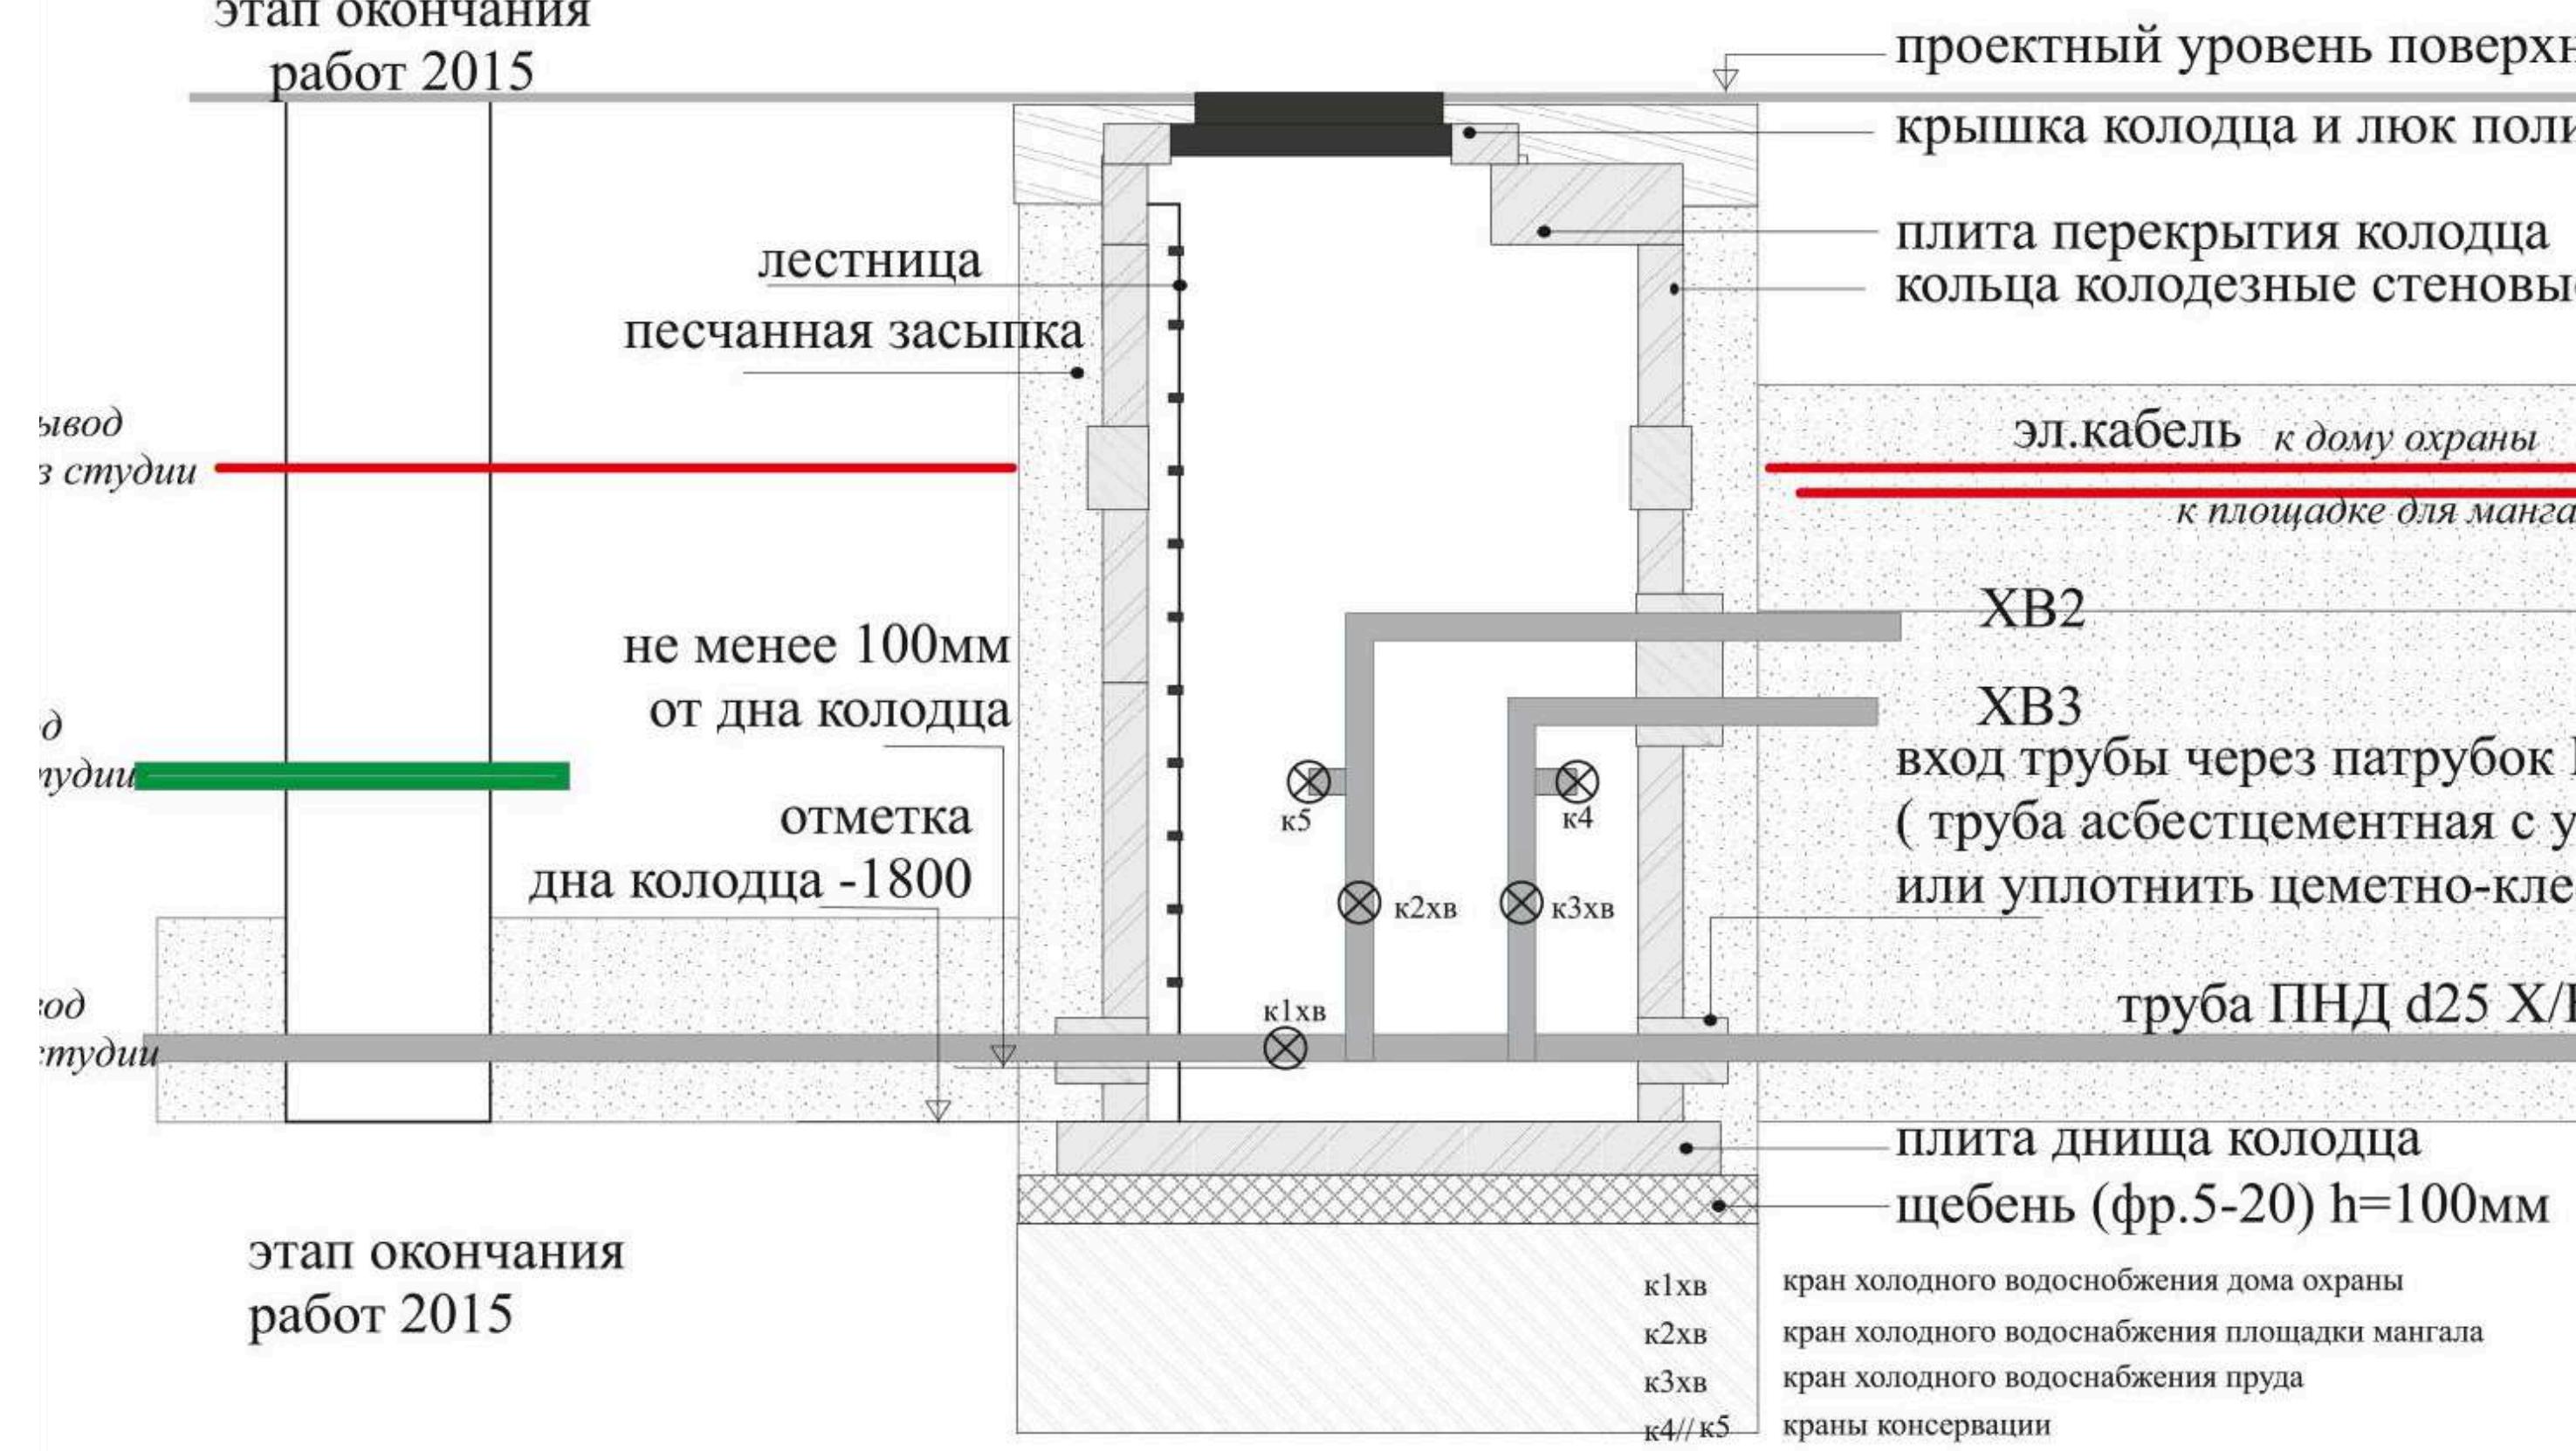


этап окончания
работ 2015

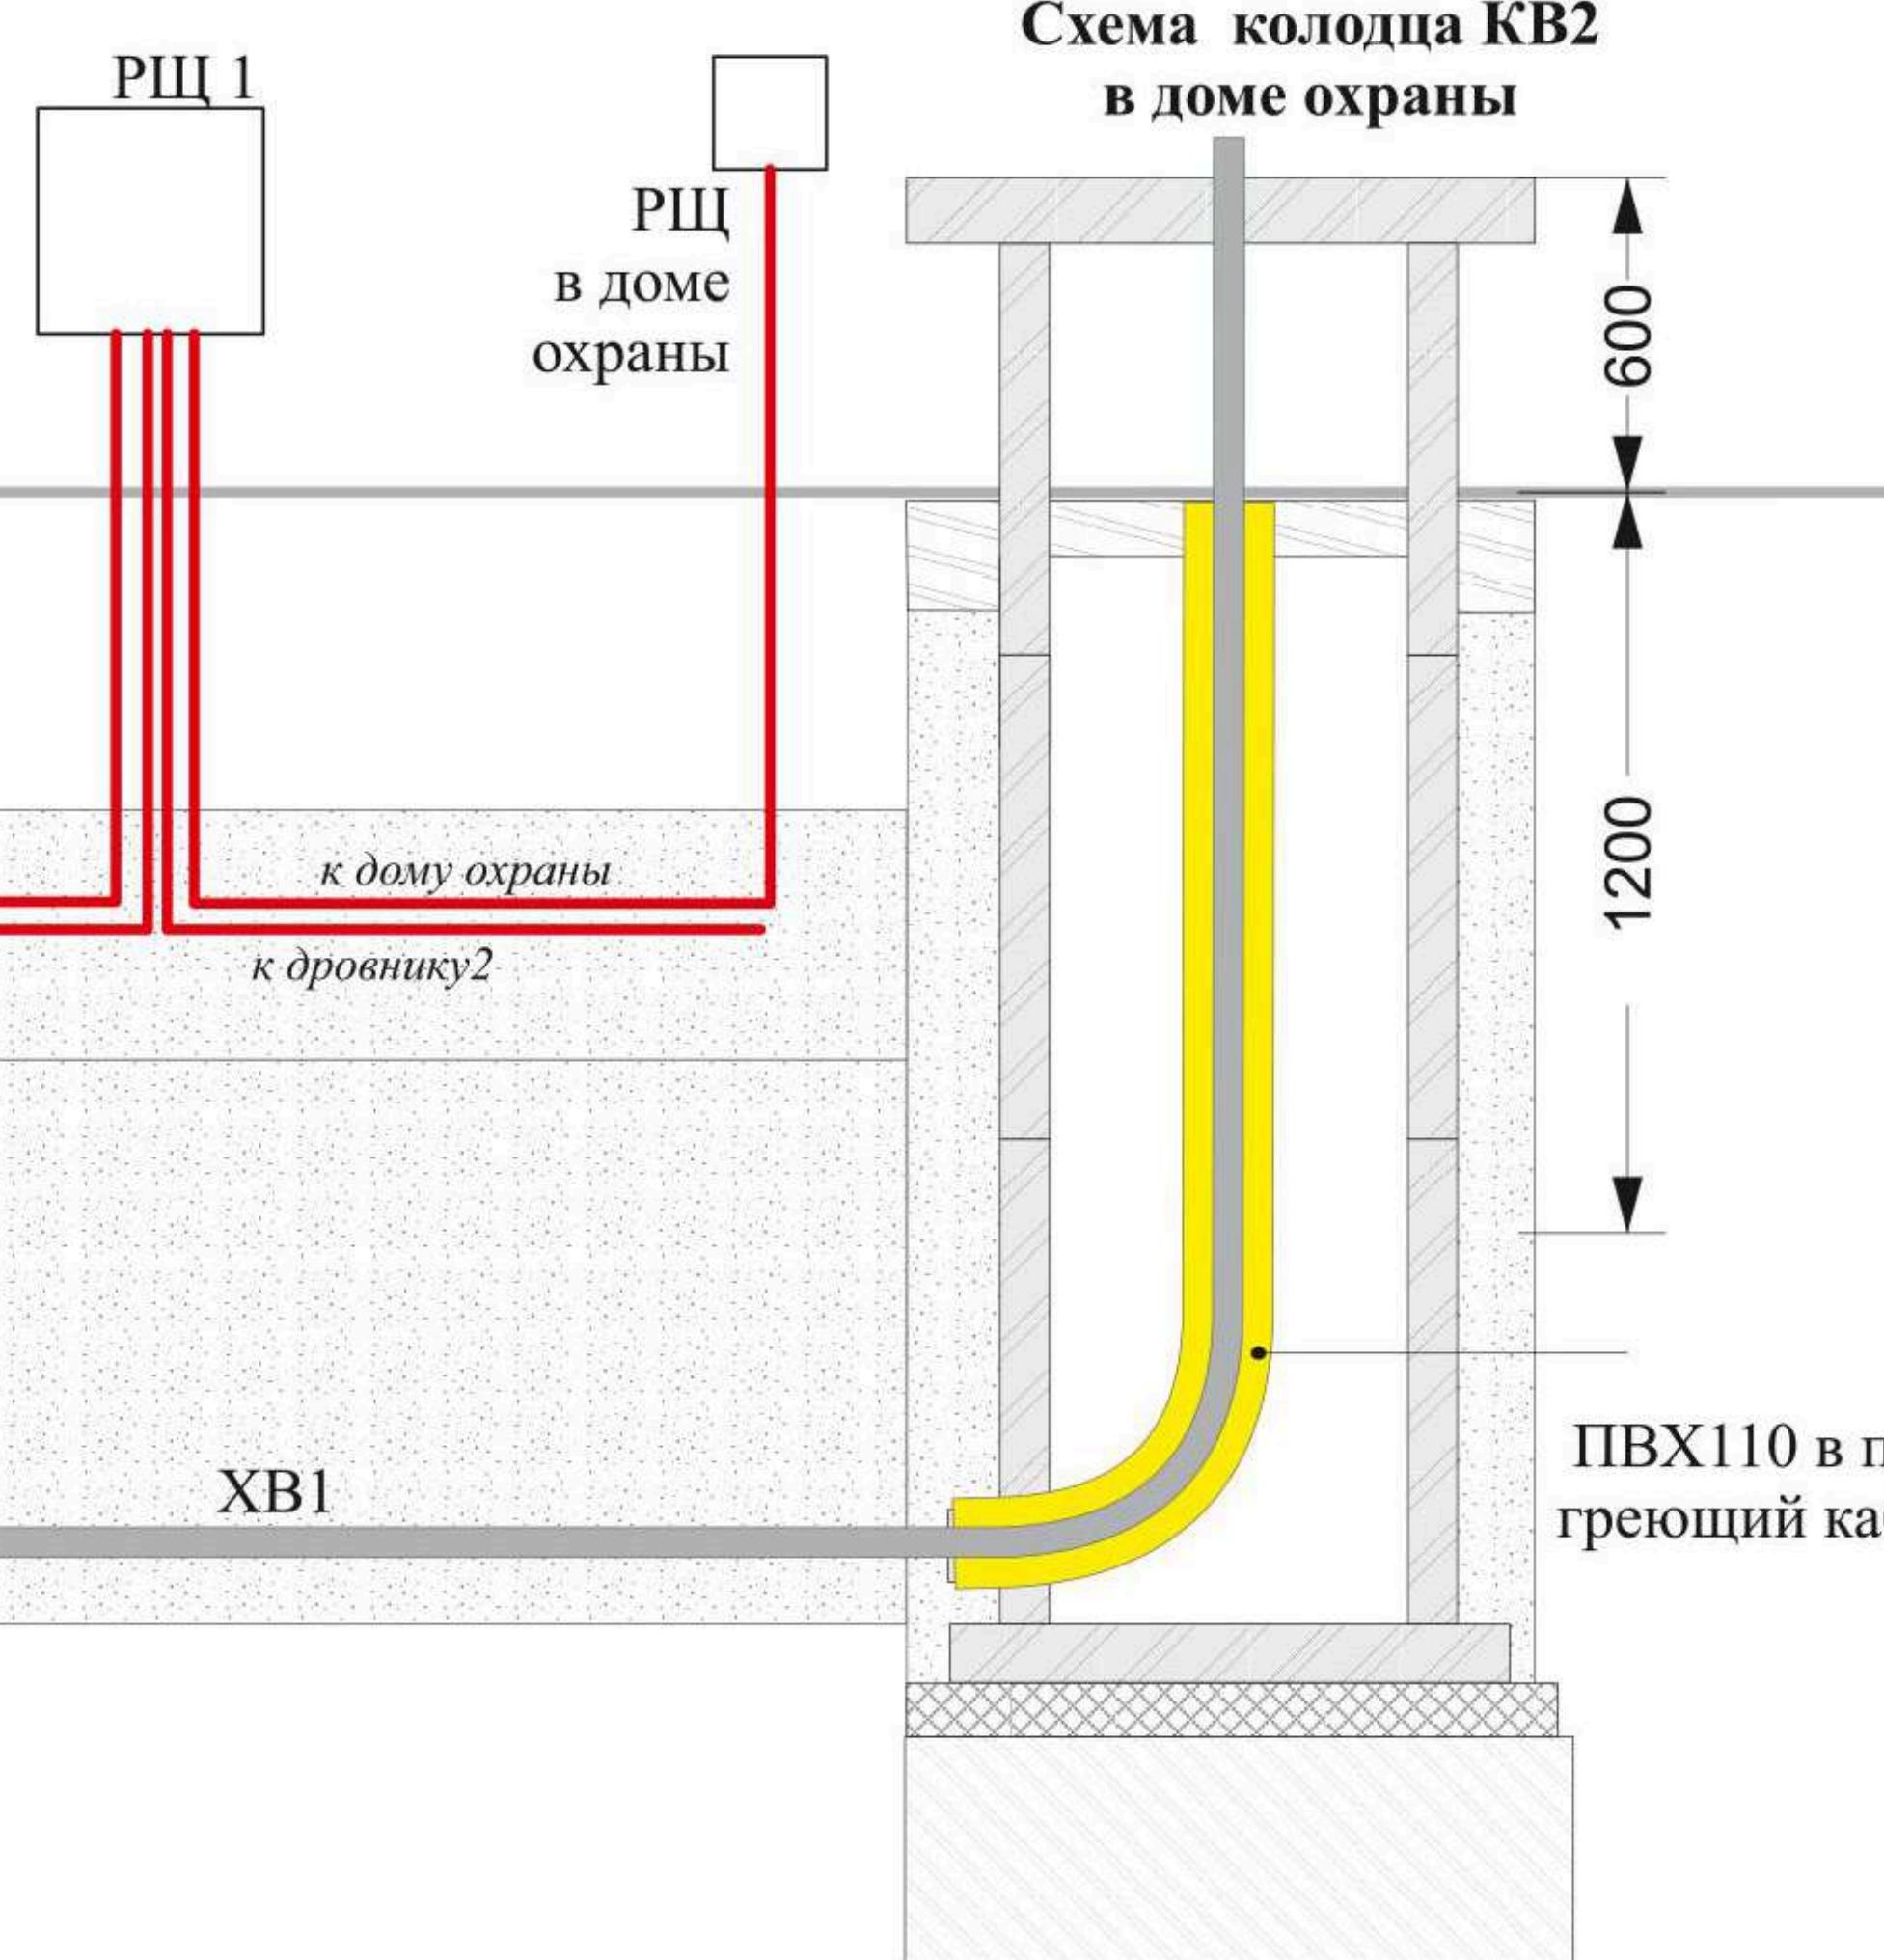


Приямок
этап окончания
работ 2015


Схема консервации линии теплосети

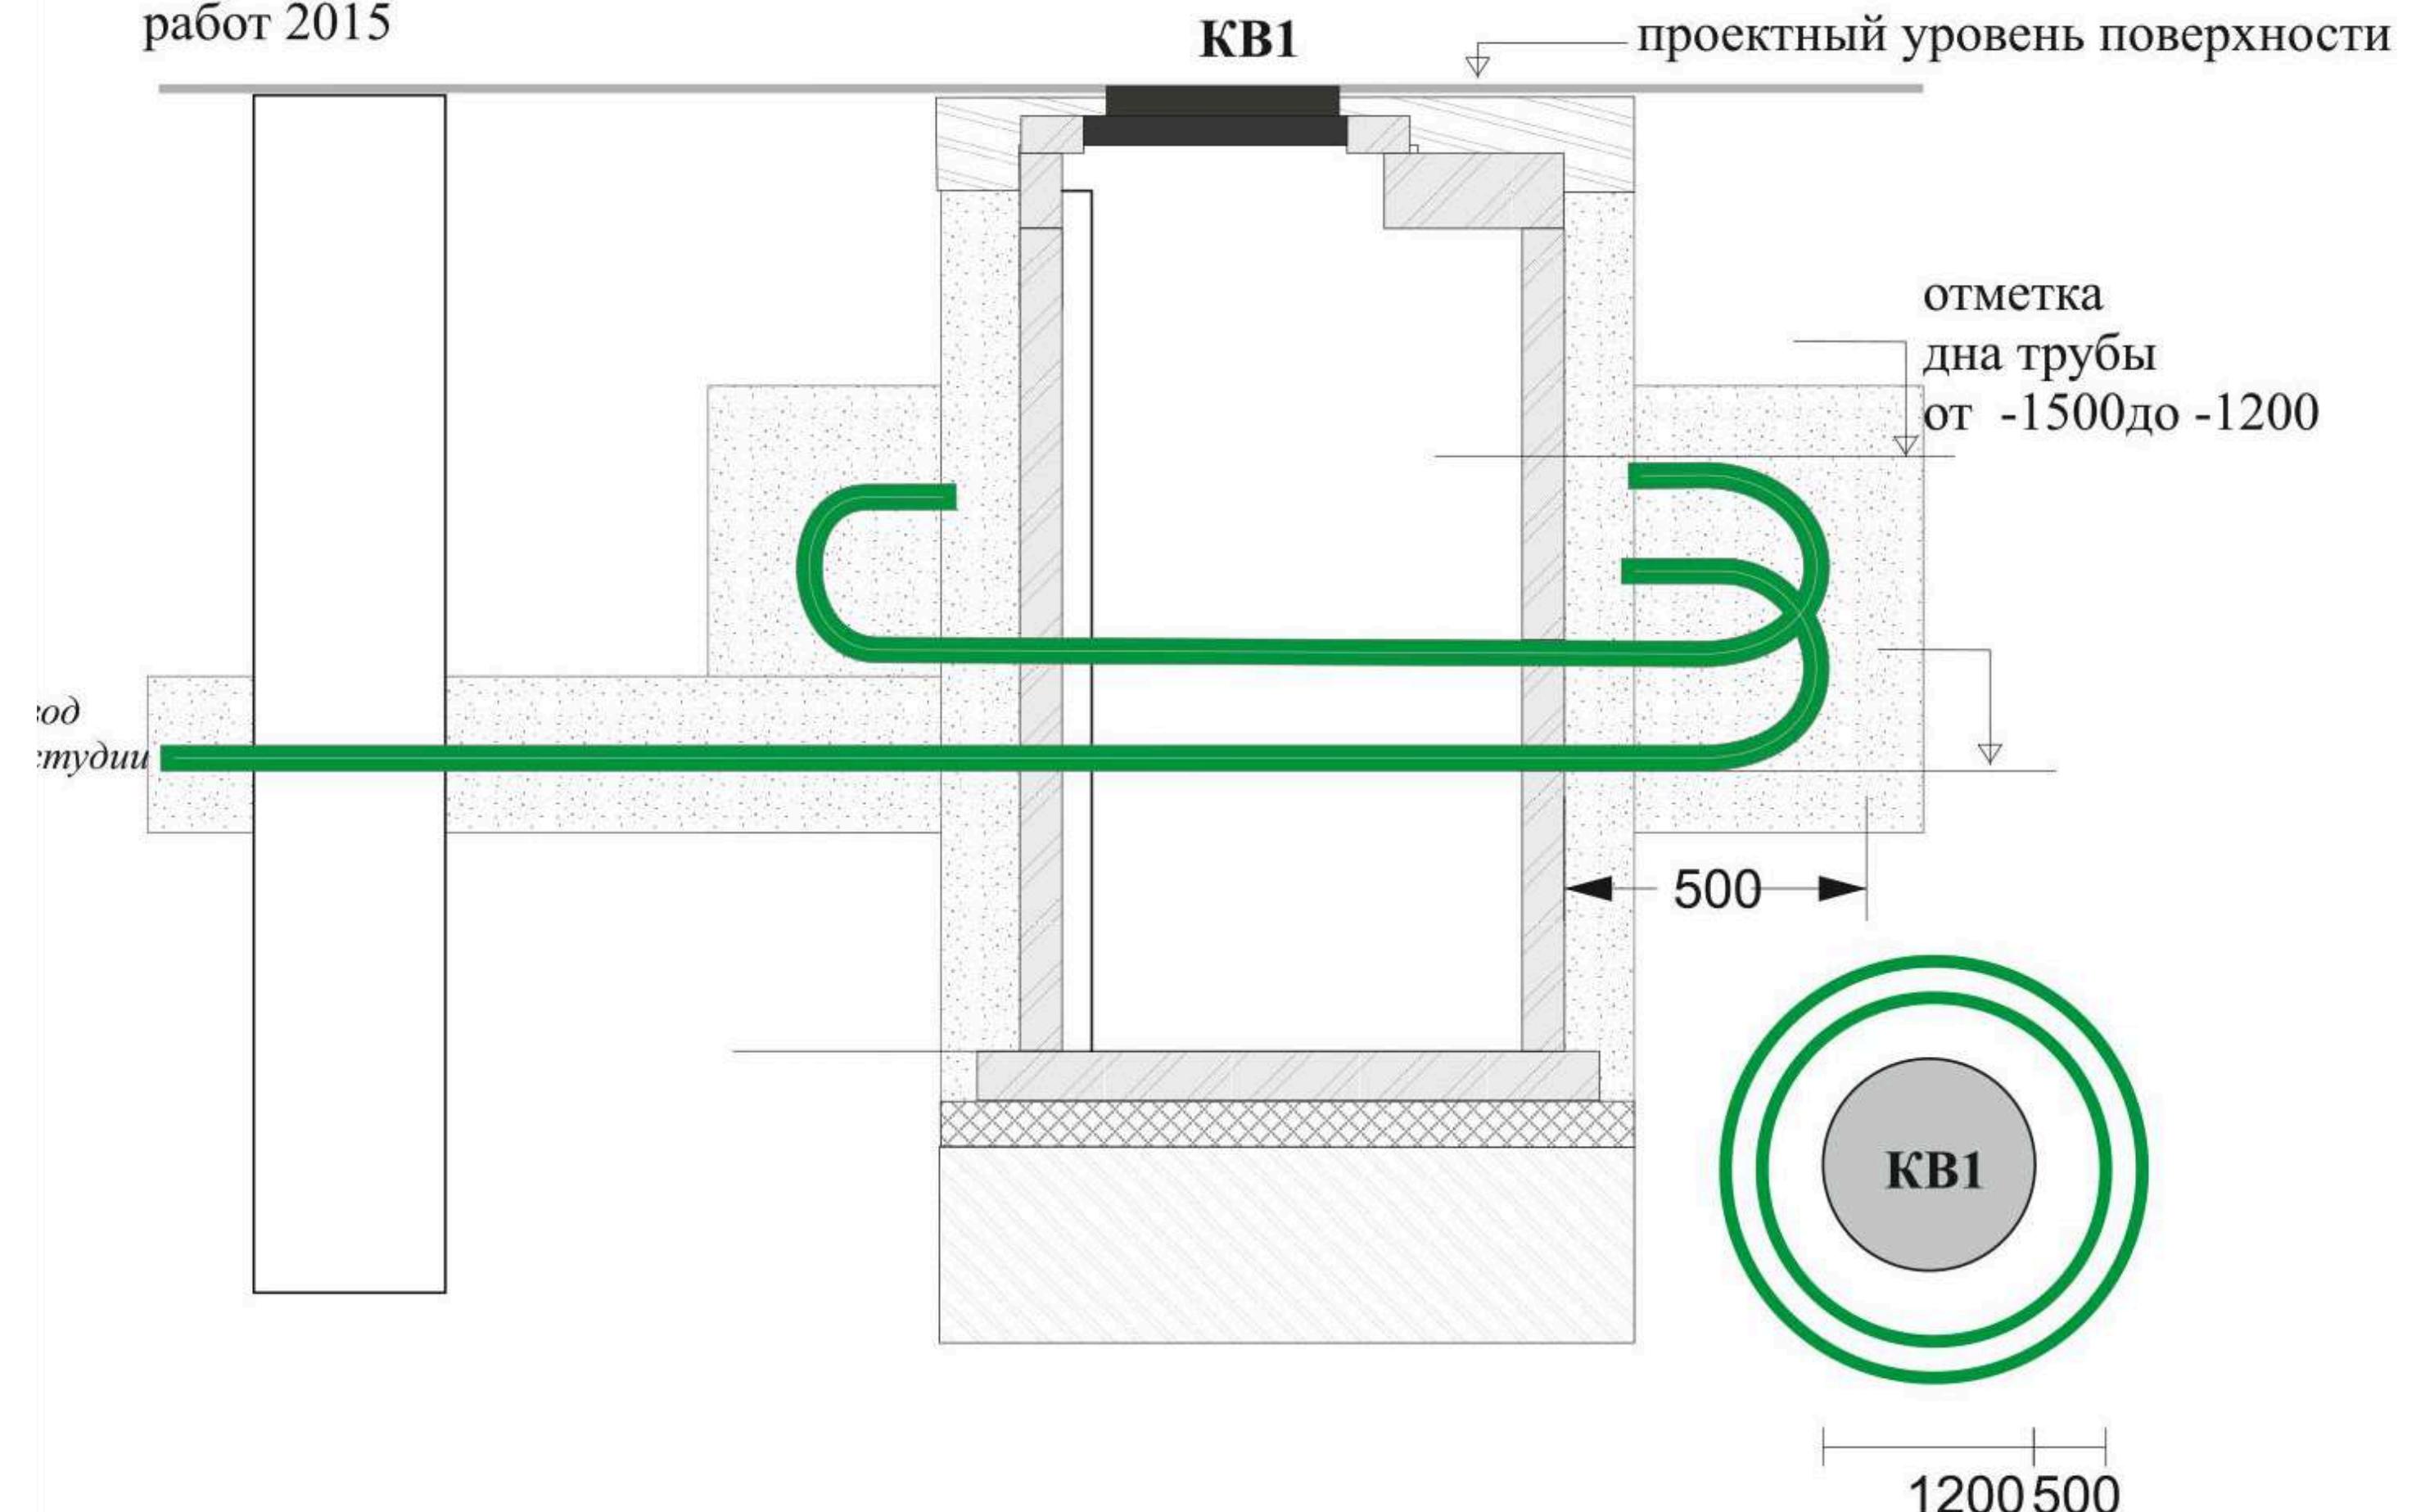

**Схема траншеи линии
холодного водоснабжения
дома охраны**

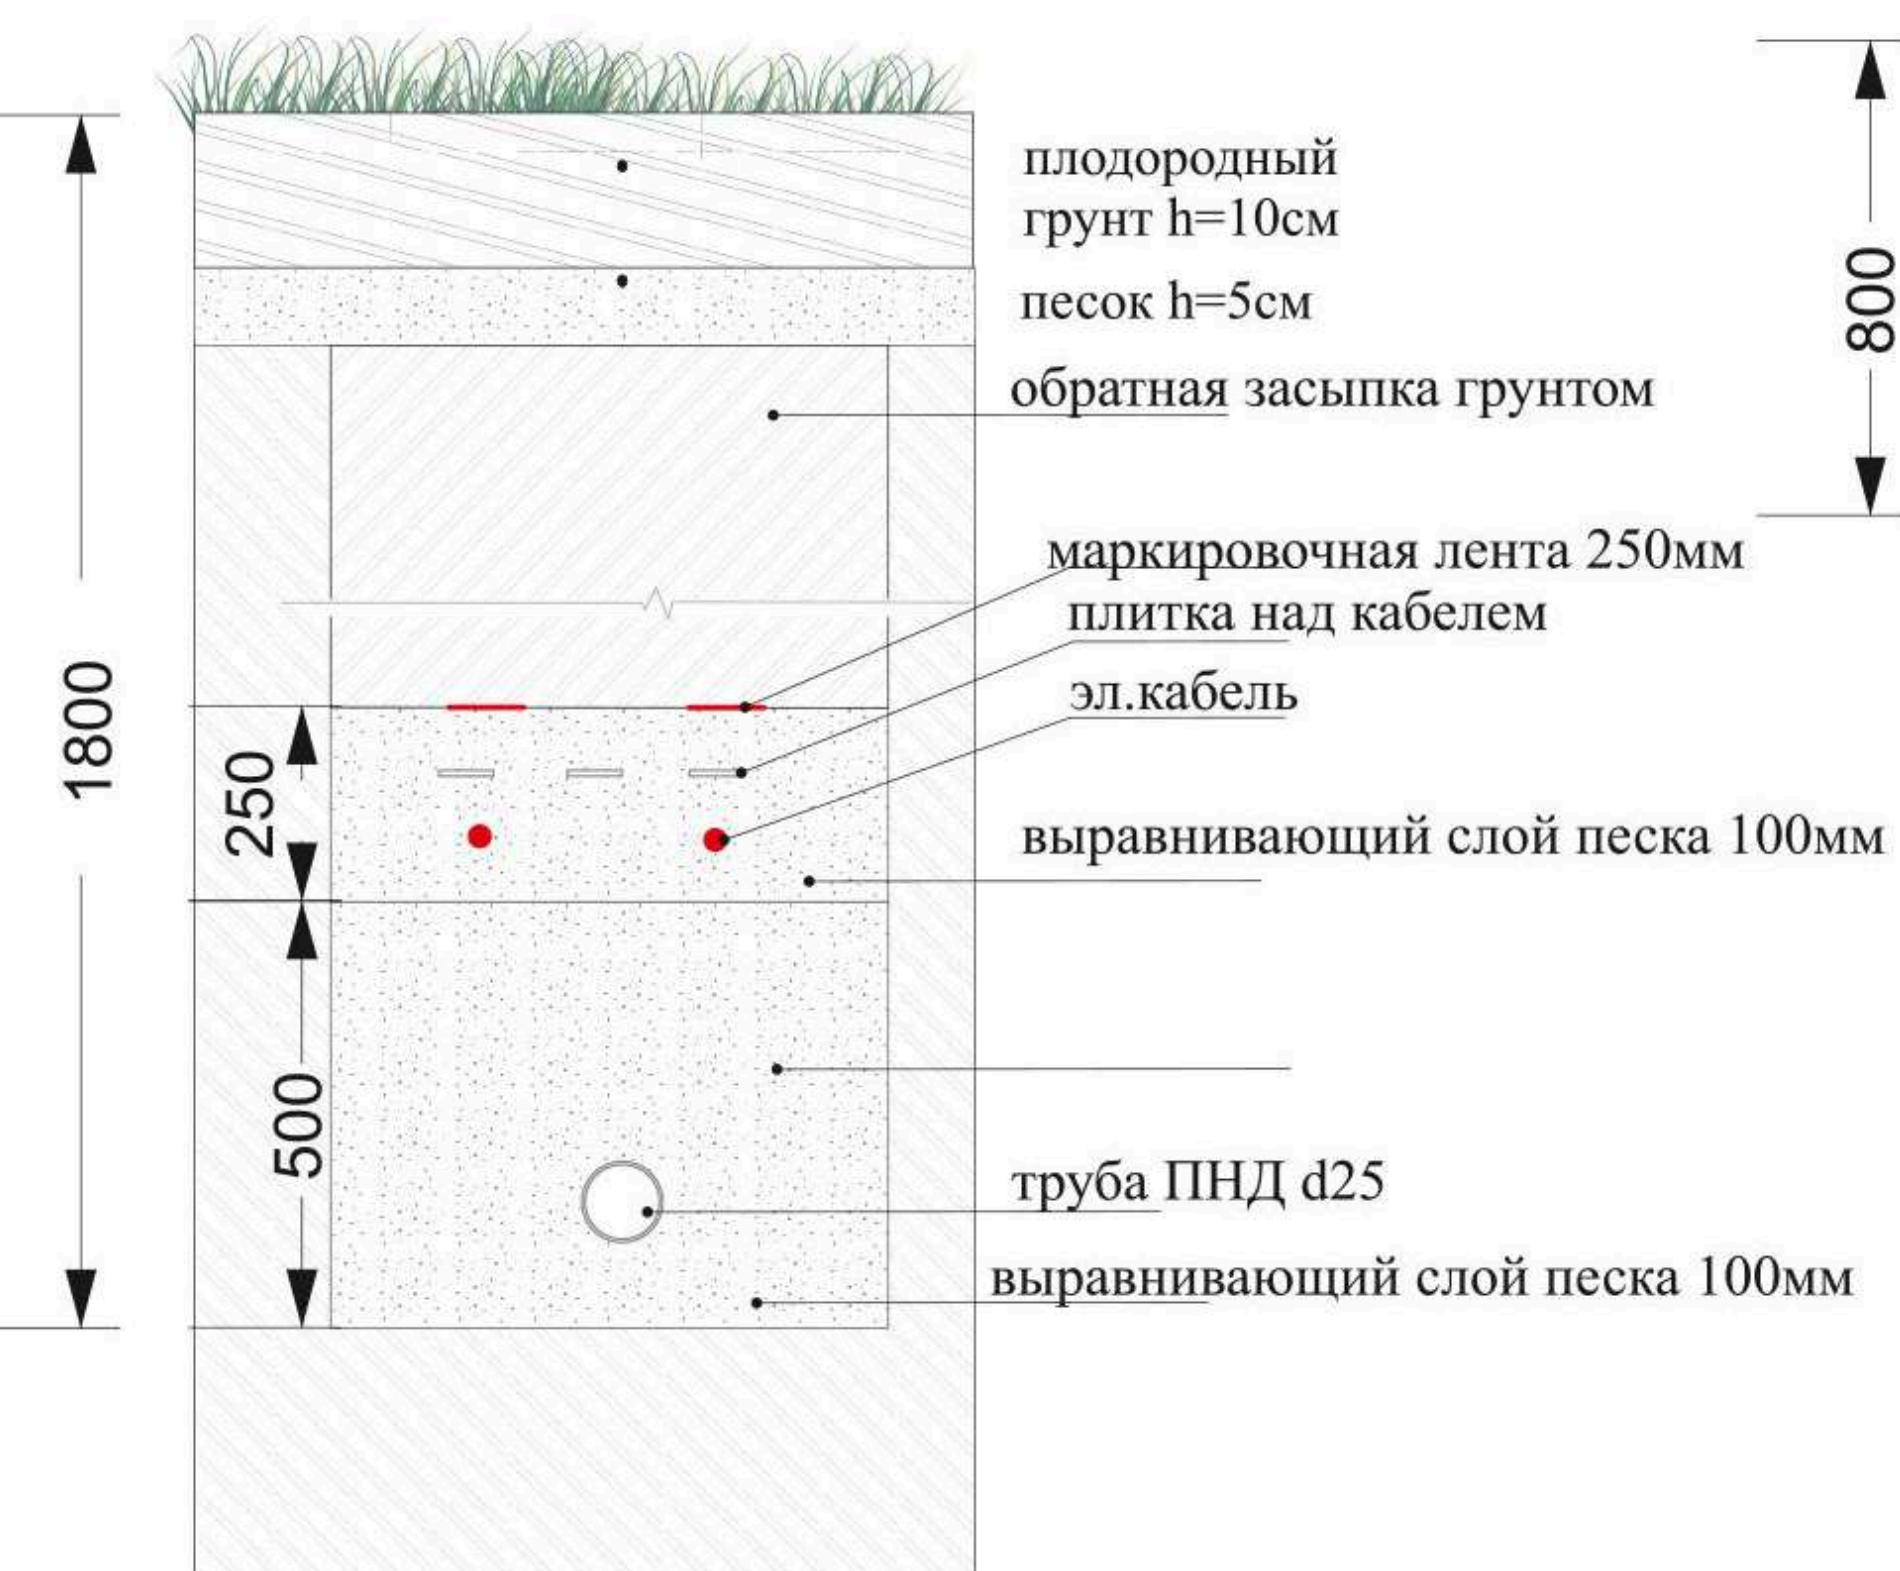

КВ2

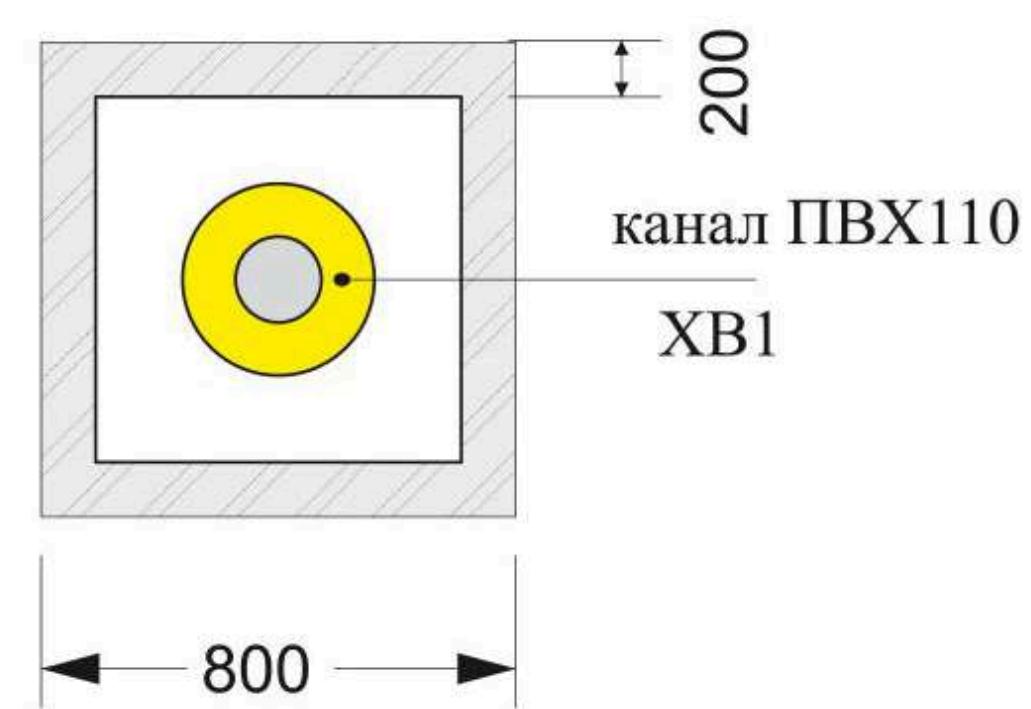


Объект: Поздняково		проект принял	
Исполнитель	Стадия	Проект благоустройства и озеленения территории	Масштаб
Ландшафтный дизайнер Жукова Д.В.			
Дата 2016	Принципиальные схемы сетей этап работ 2016г		ООО "ГАЗОН-ПРО"

**Схема подведения линий холодного водоснабжения
к площадке для мангала и пруду**

Приямок


Схема колодца КВ1

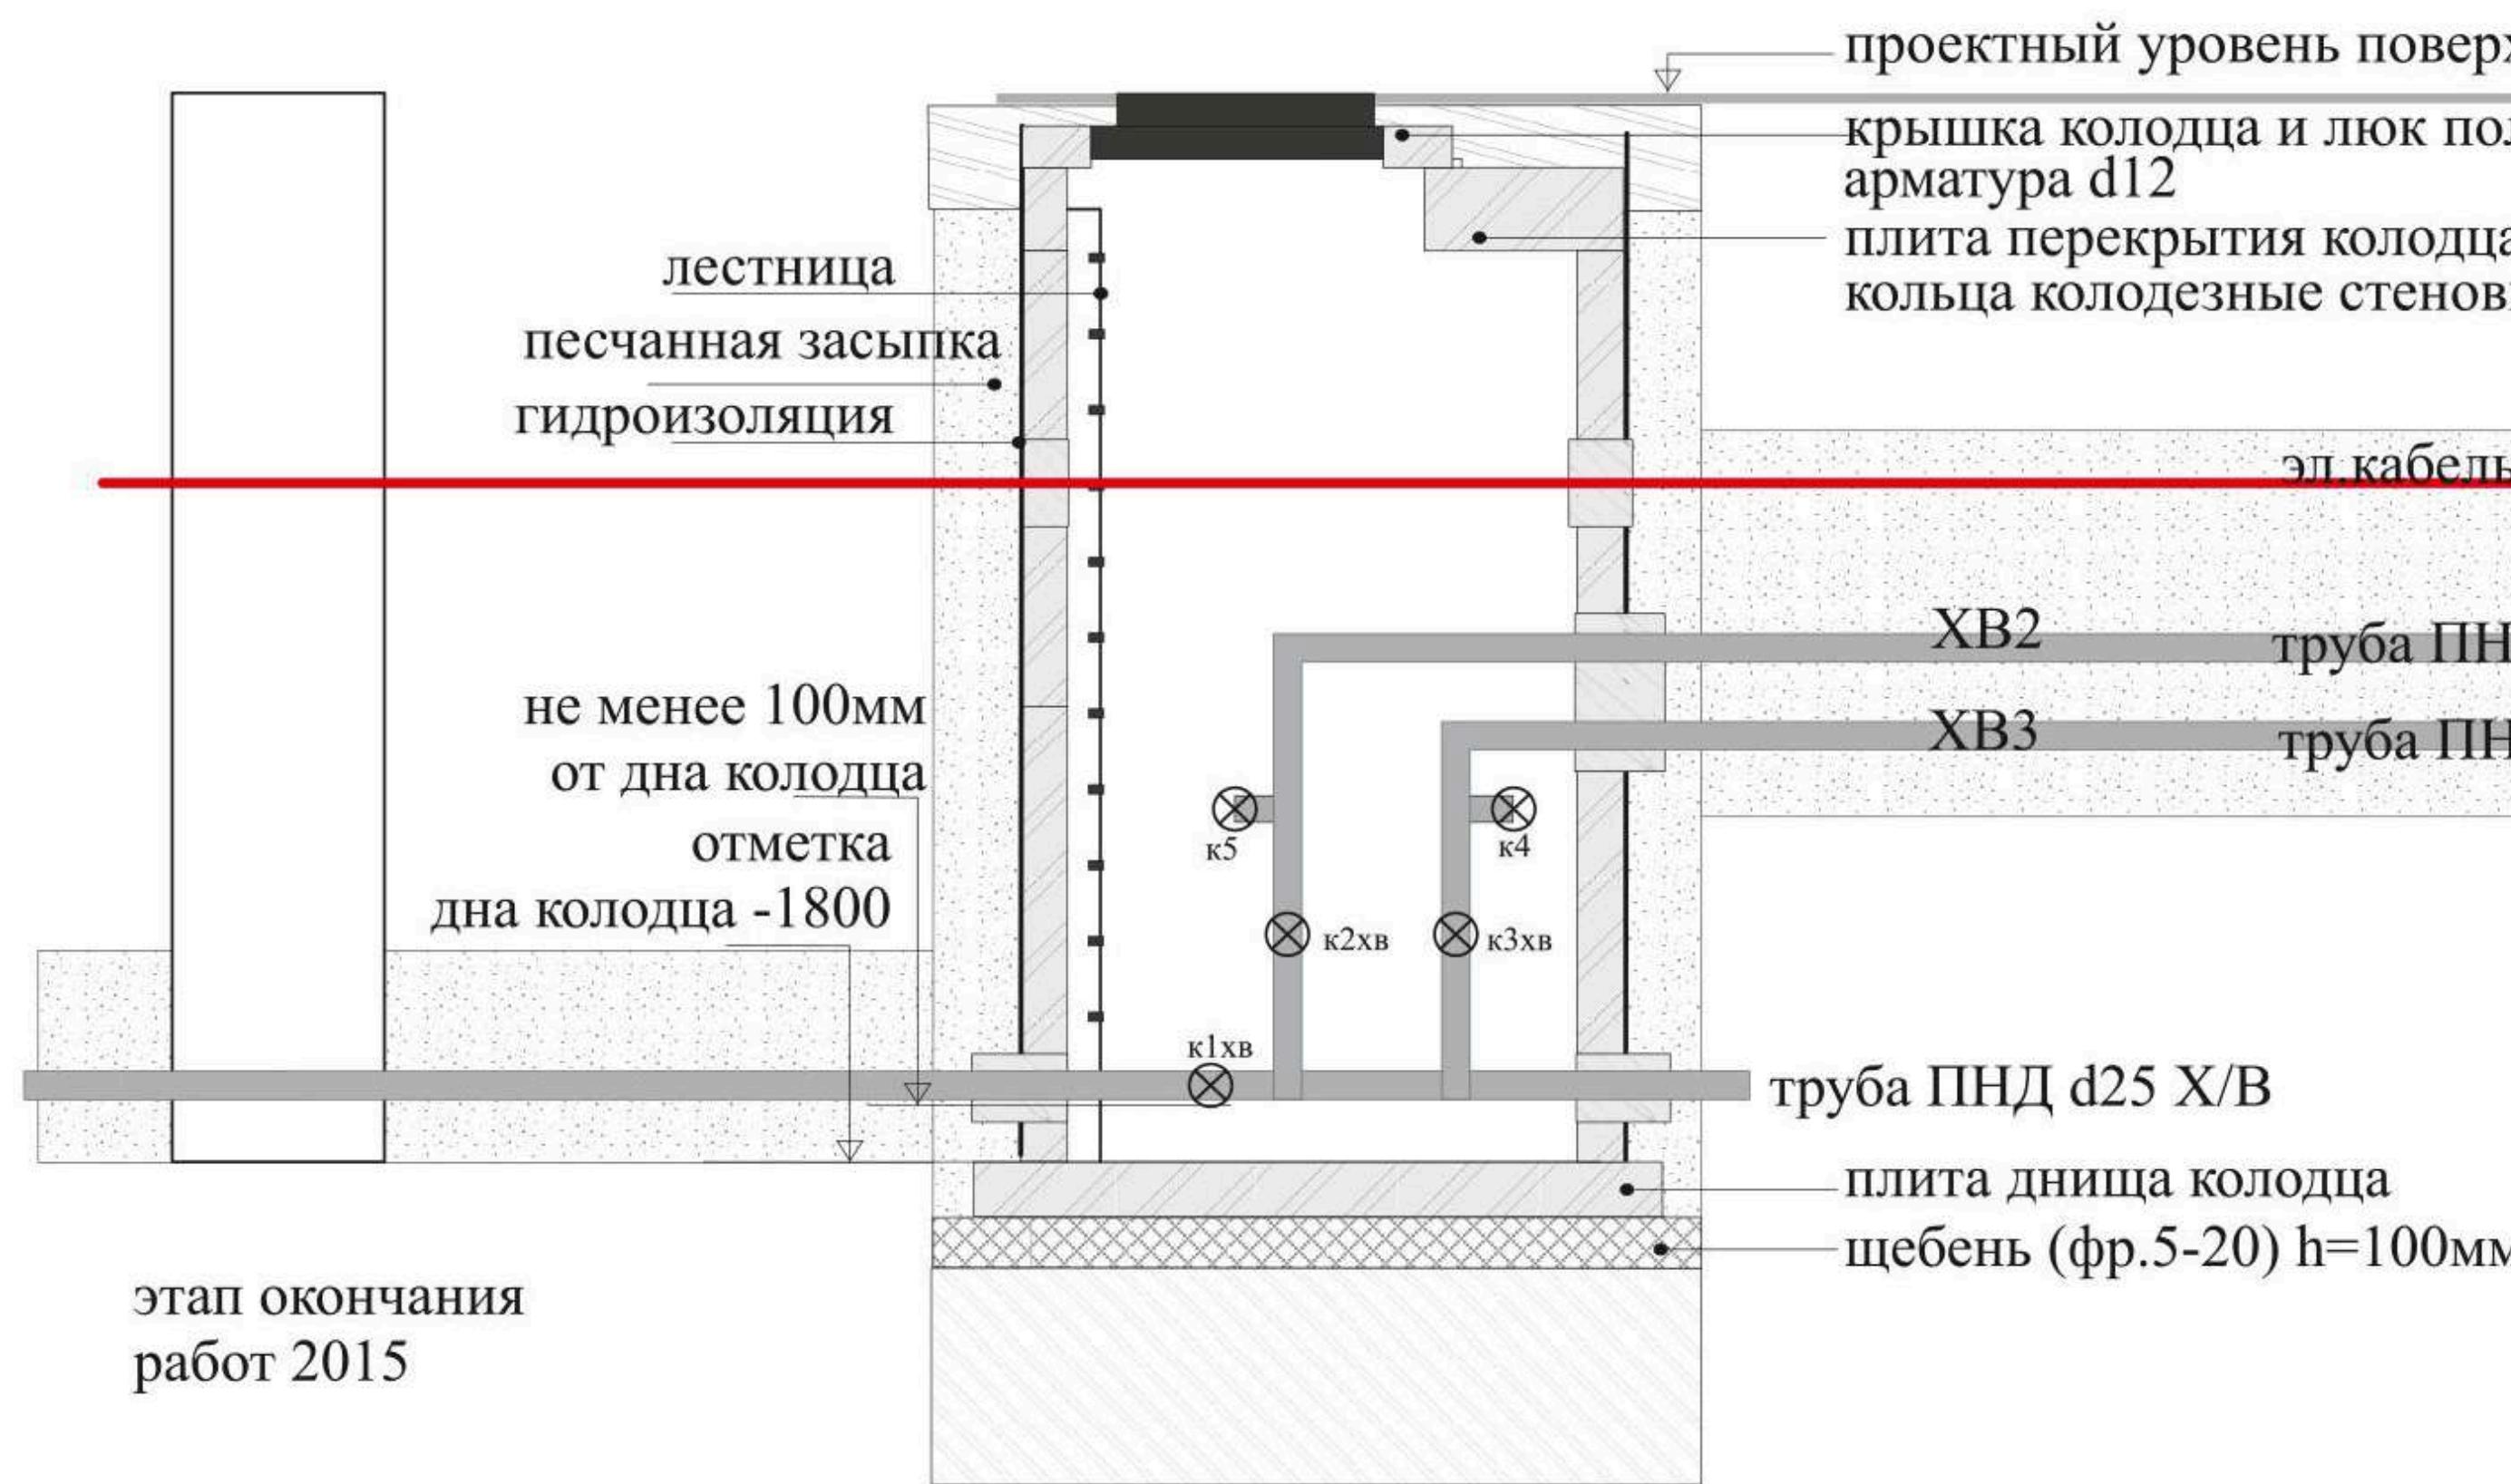


- к1хв кран холодного водоснабжения дома охраны
- к2хв кран холодного водоснабжения площадки мангала
- к3хв кран холодного водоснабжения пруда
- к4//к5 краны консервации

розетка
площадки
под мангал
220V
заглушка
Х/В мойки
площадки
под мангал

Дренажный колодец пруда ДК1

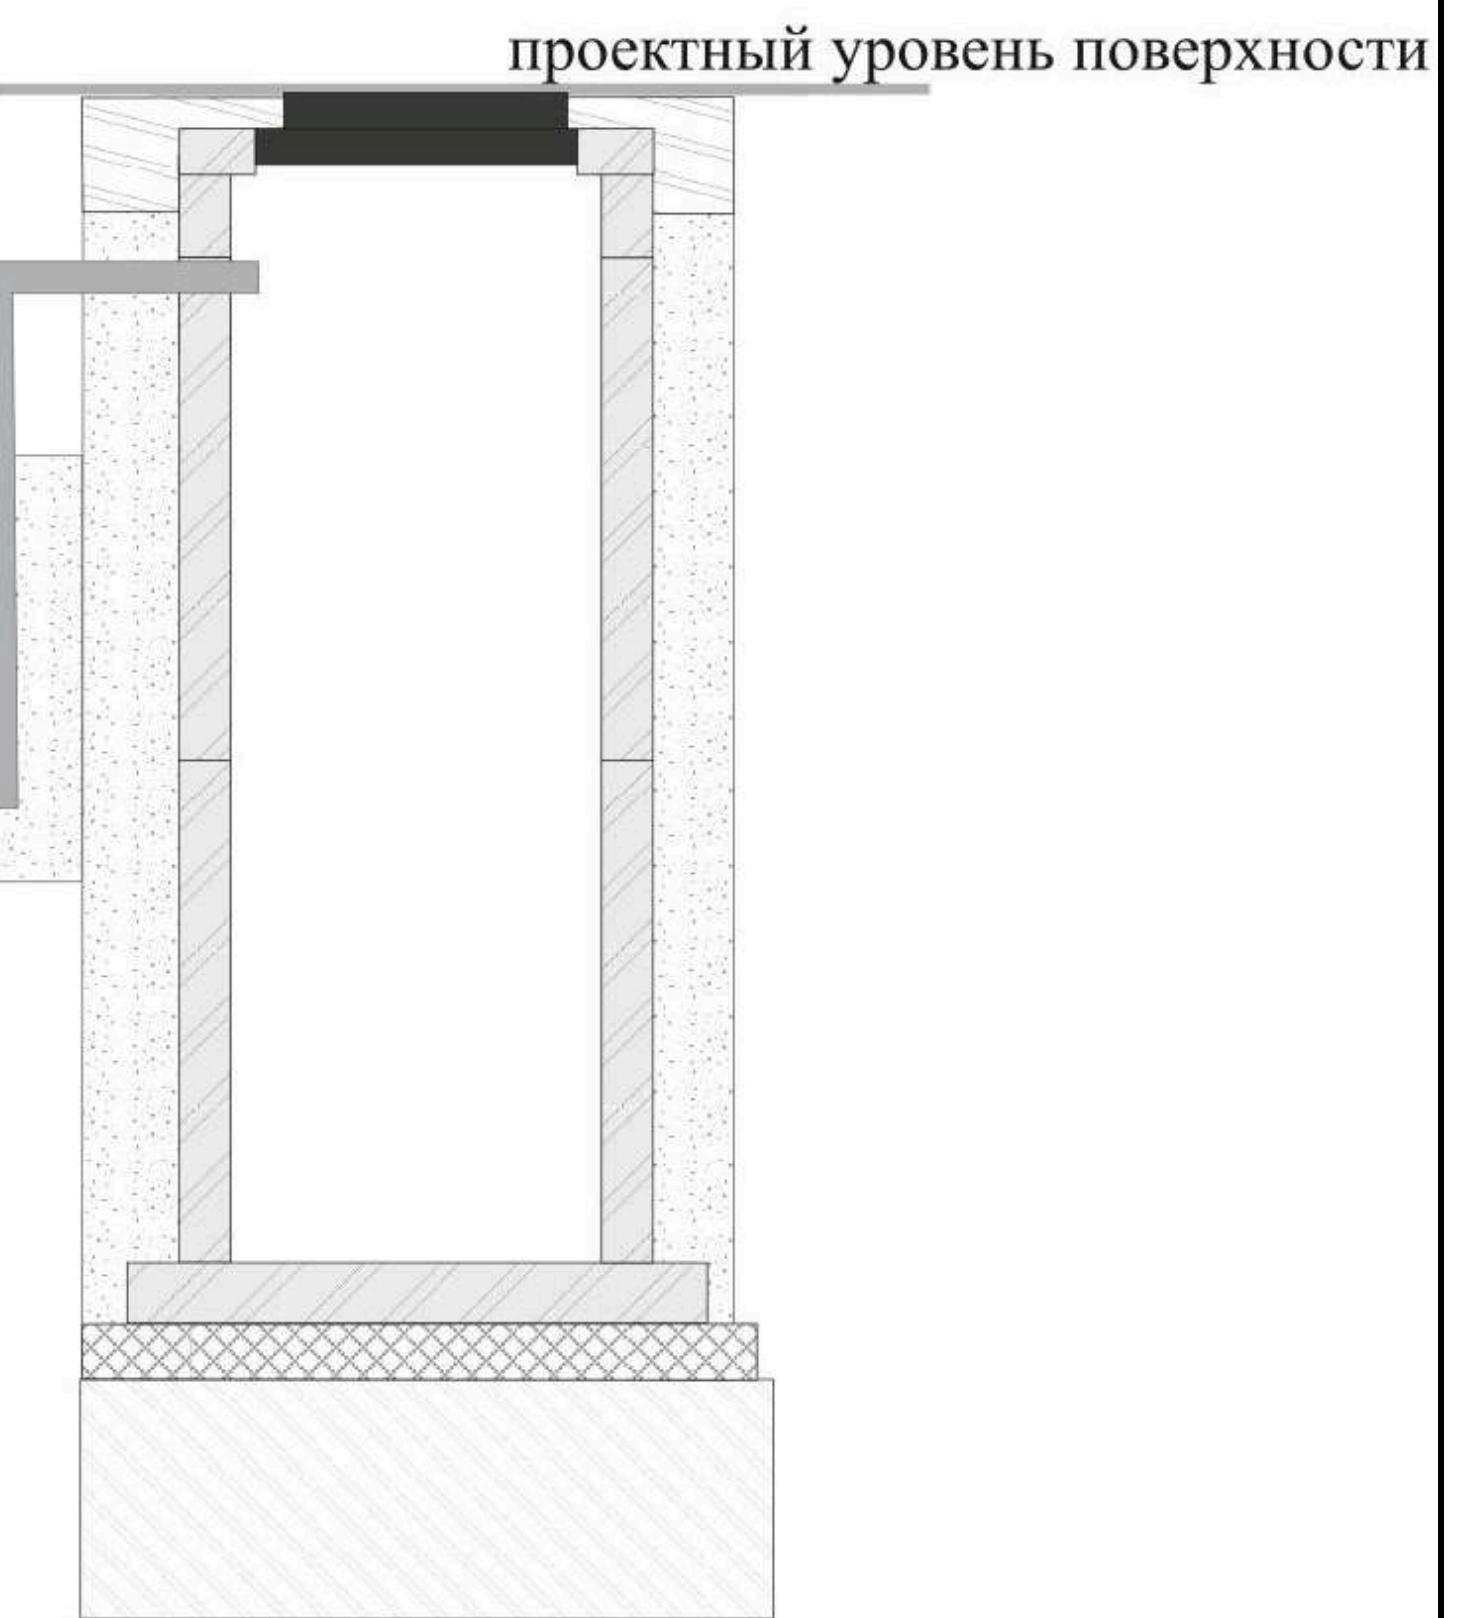

**Схема траншеи линии
холодного водоснабжения
площадки для мангала и пруда**

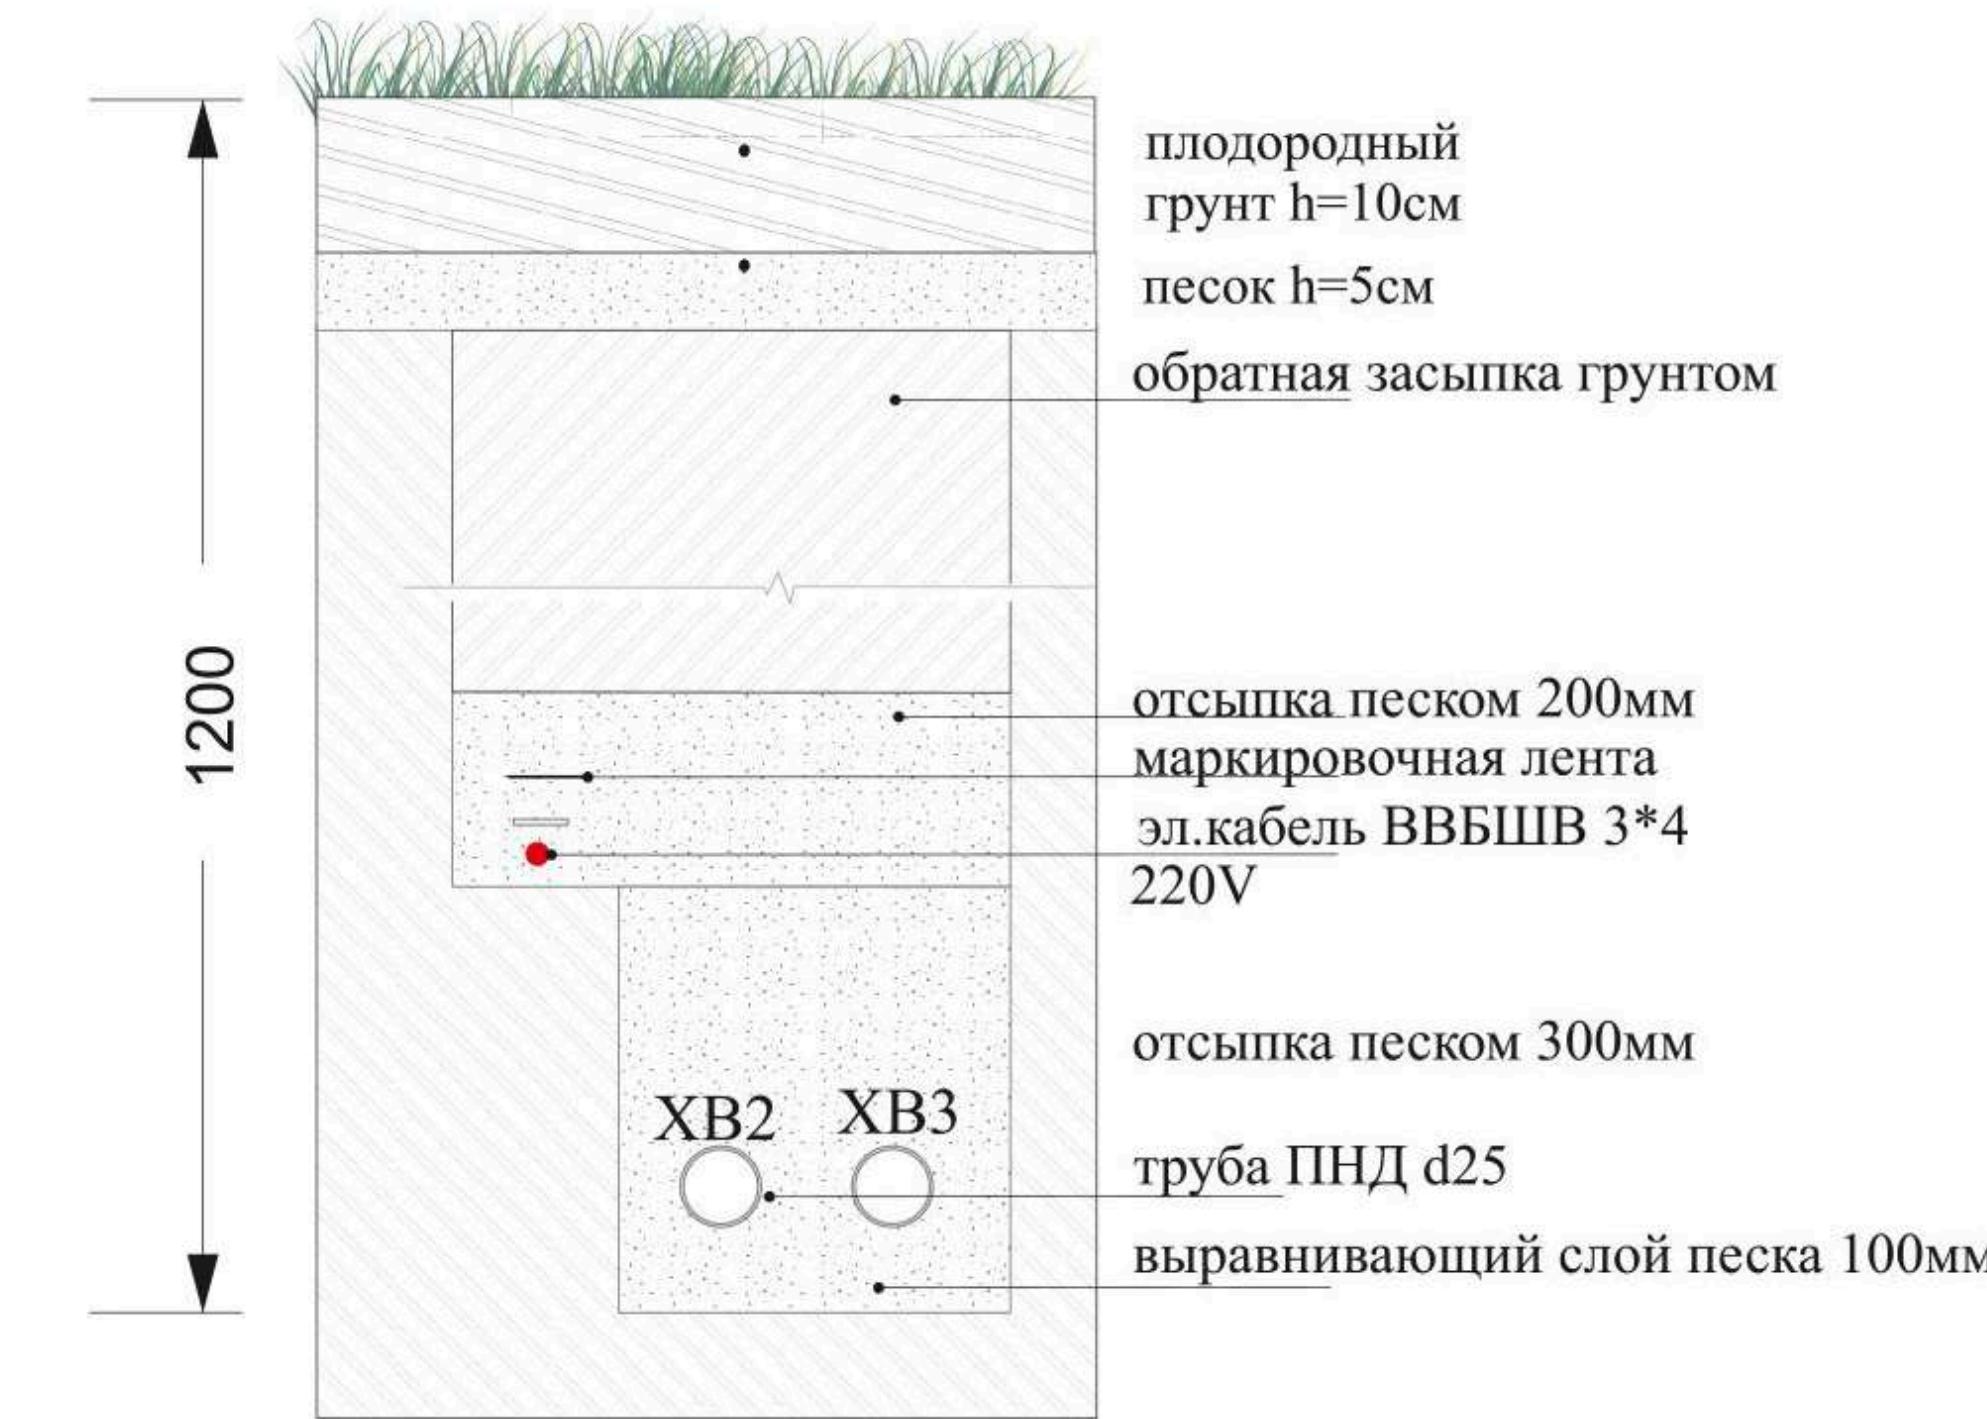

Объект: Поздняково		проект принял
Исполнитель	Стадия	Масштаб
Ландшафтный дизайнер	Жуйкова Д.В.	Проект благоустройства и озеленения территории
Дата	2016	Принципиальные схемы сетей этап работ 2016г

ООО "ГАЗОН-ПРО"

Схема подведения линии канализации к дому охраны

Дренажный колодец у дома ДК10

проектный уровень поверхности

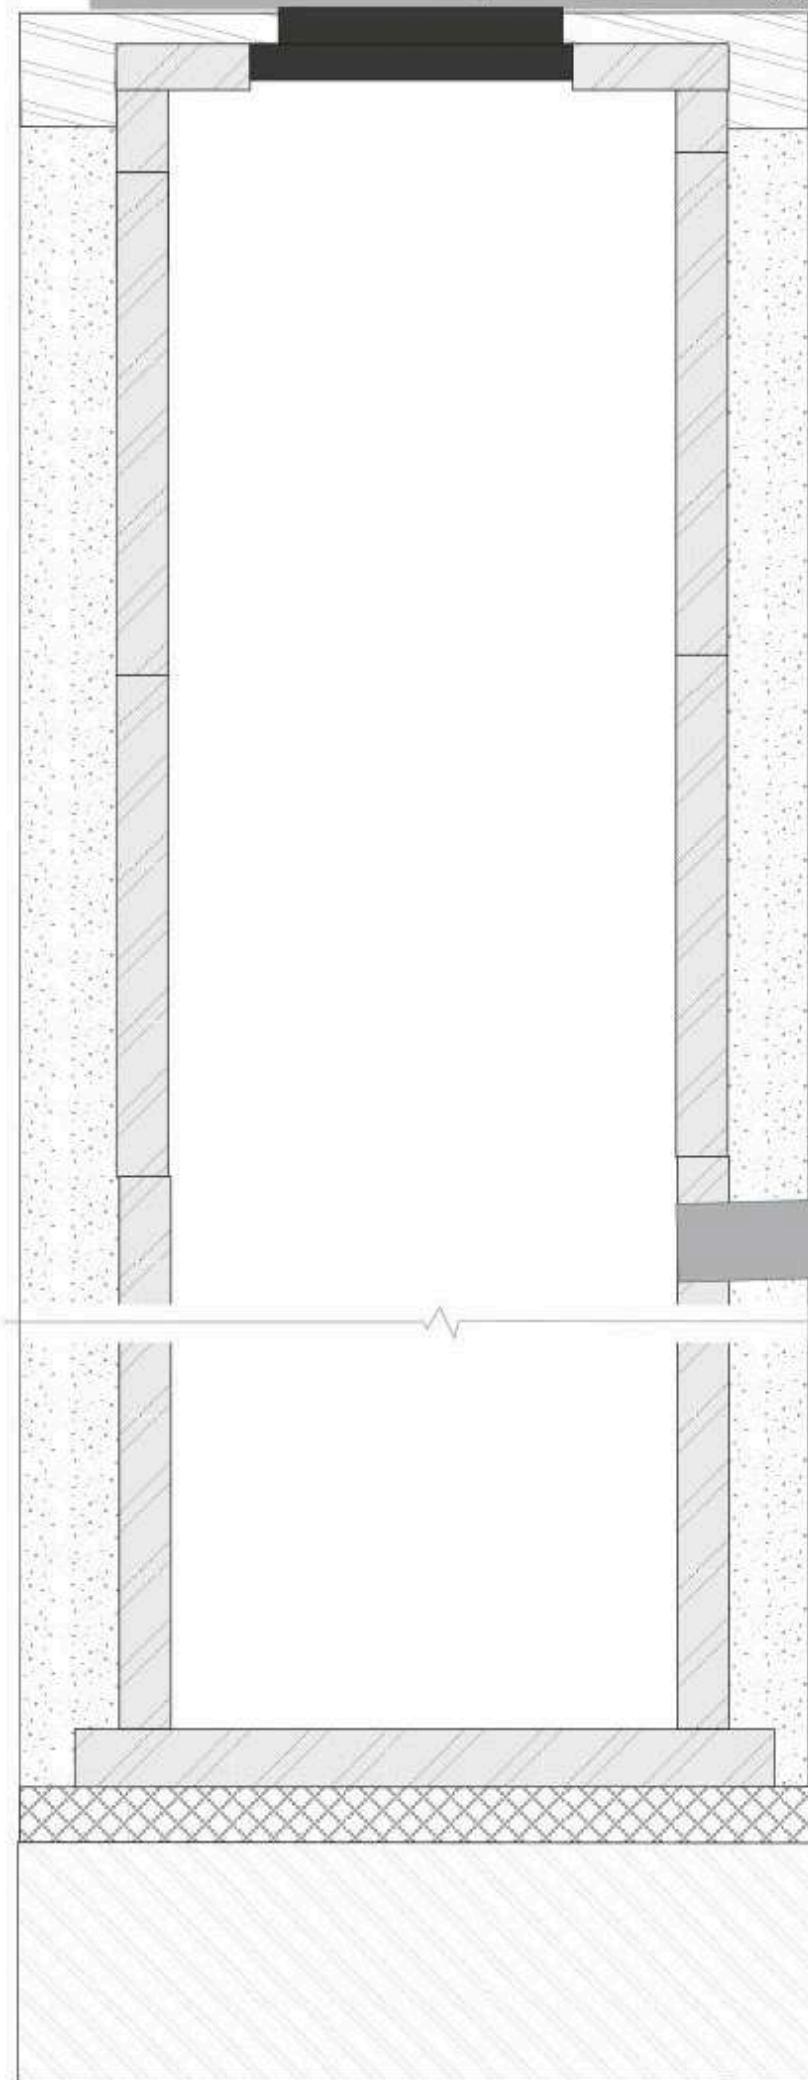


Схема дренажного колодца ДК1

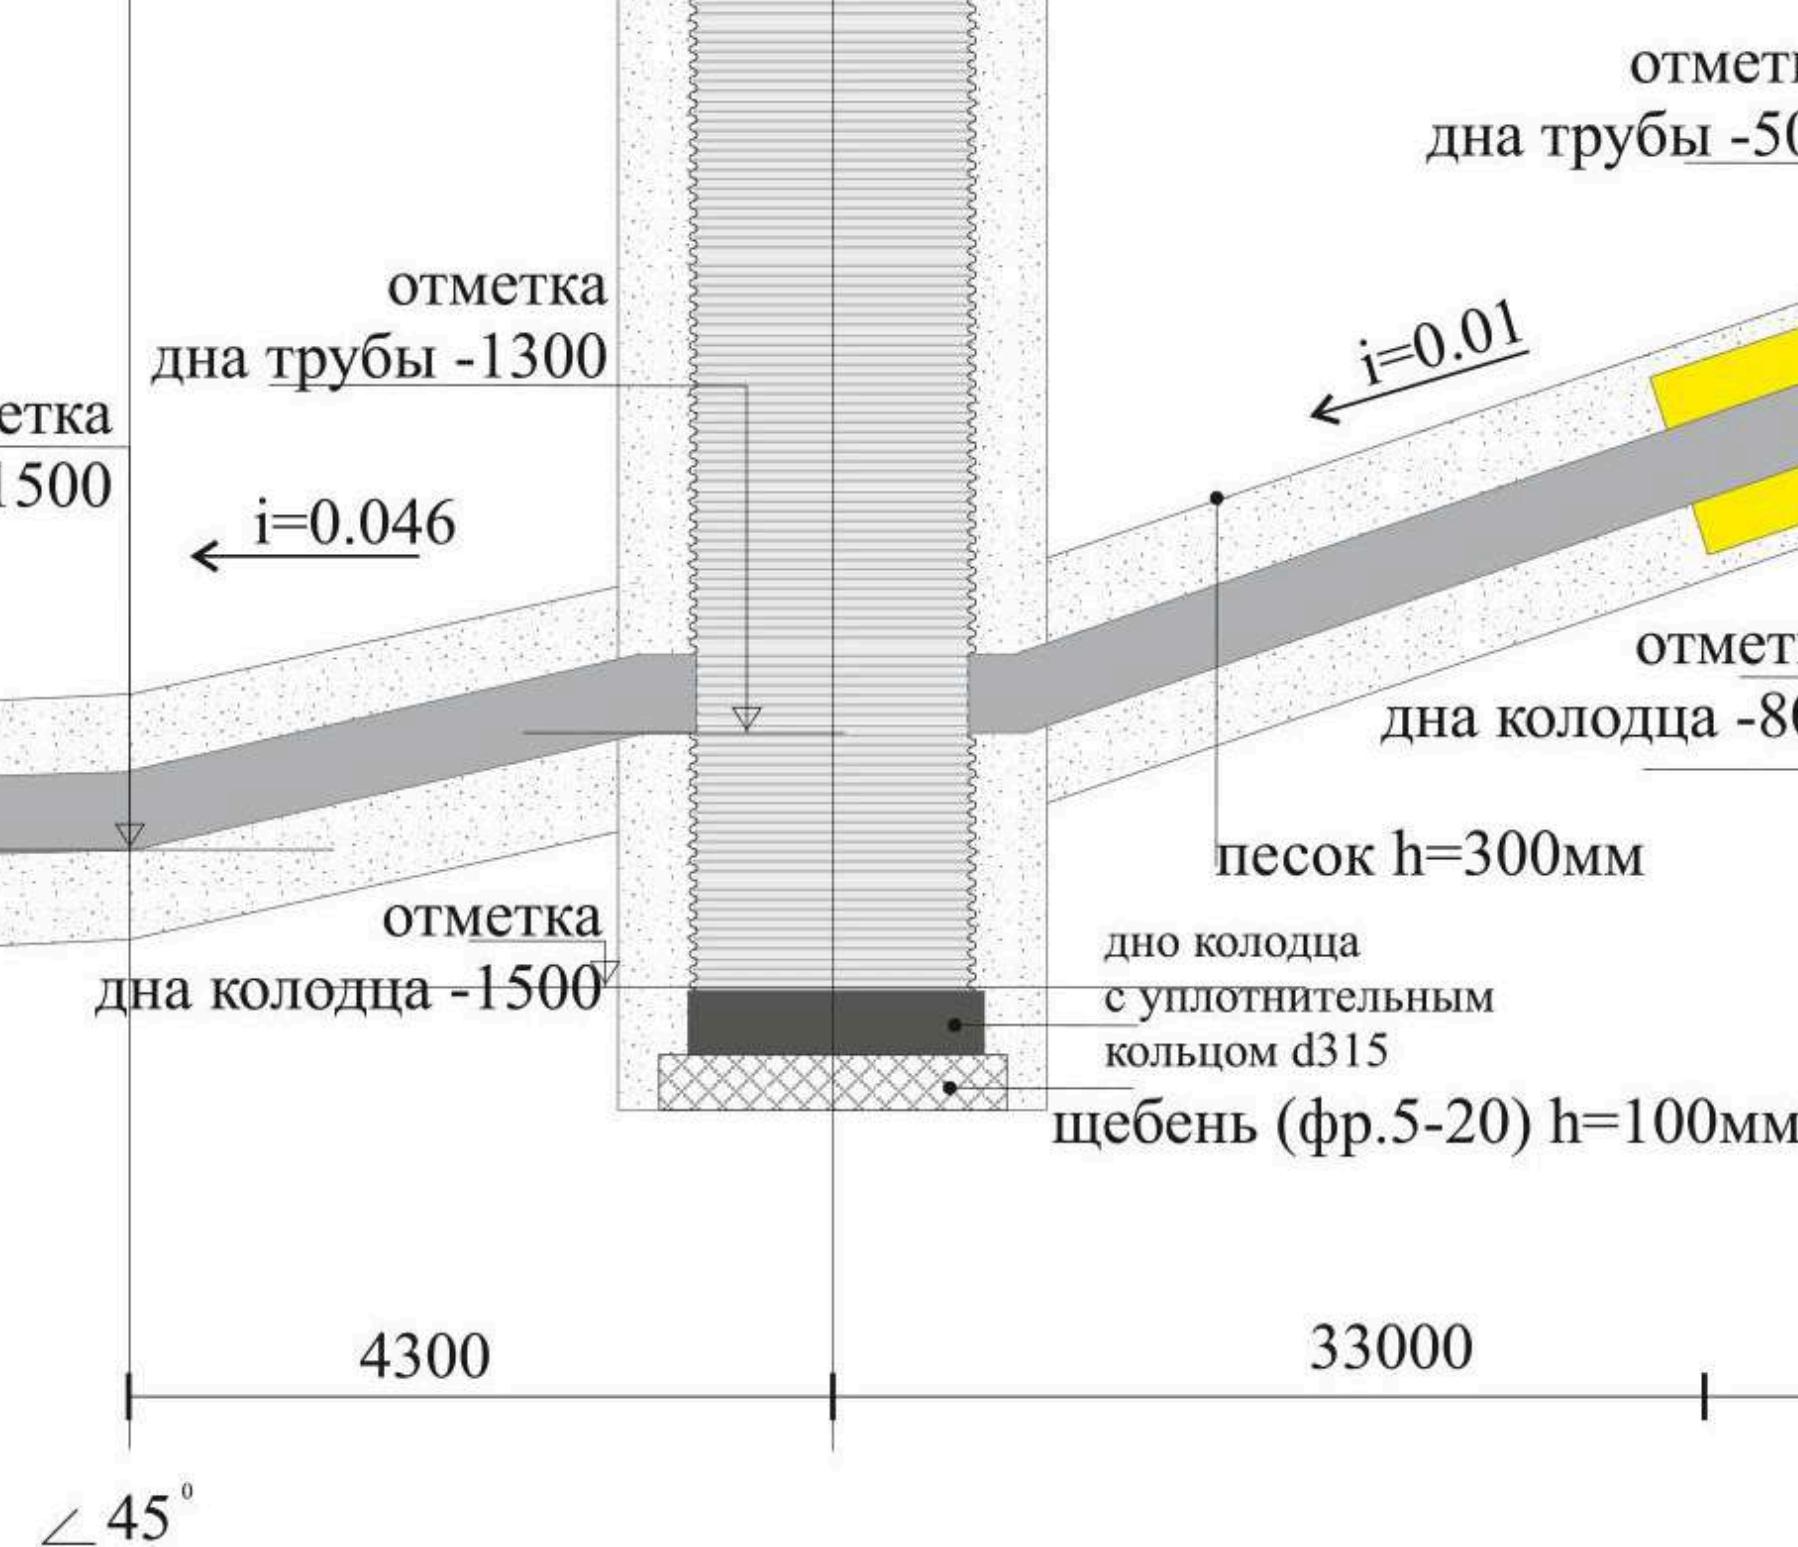


Схема колодца КК1

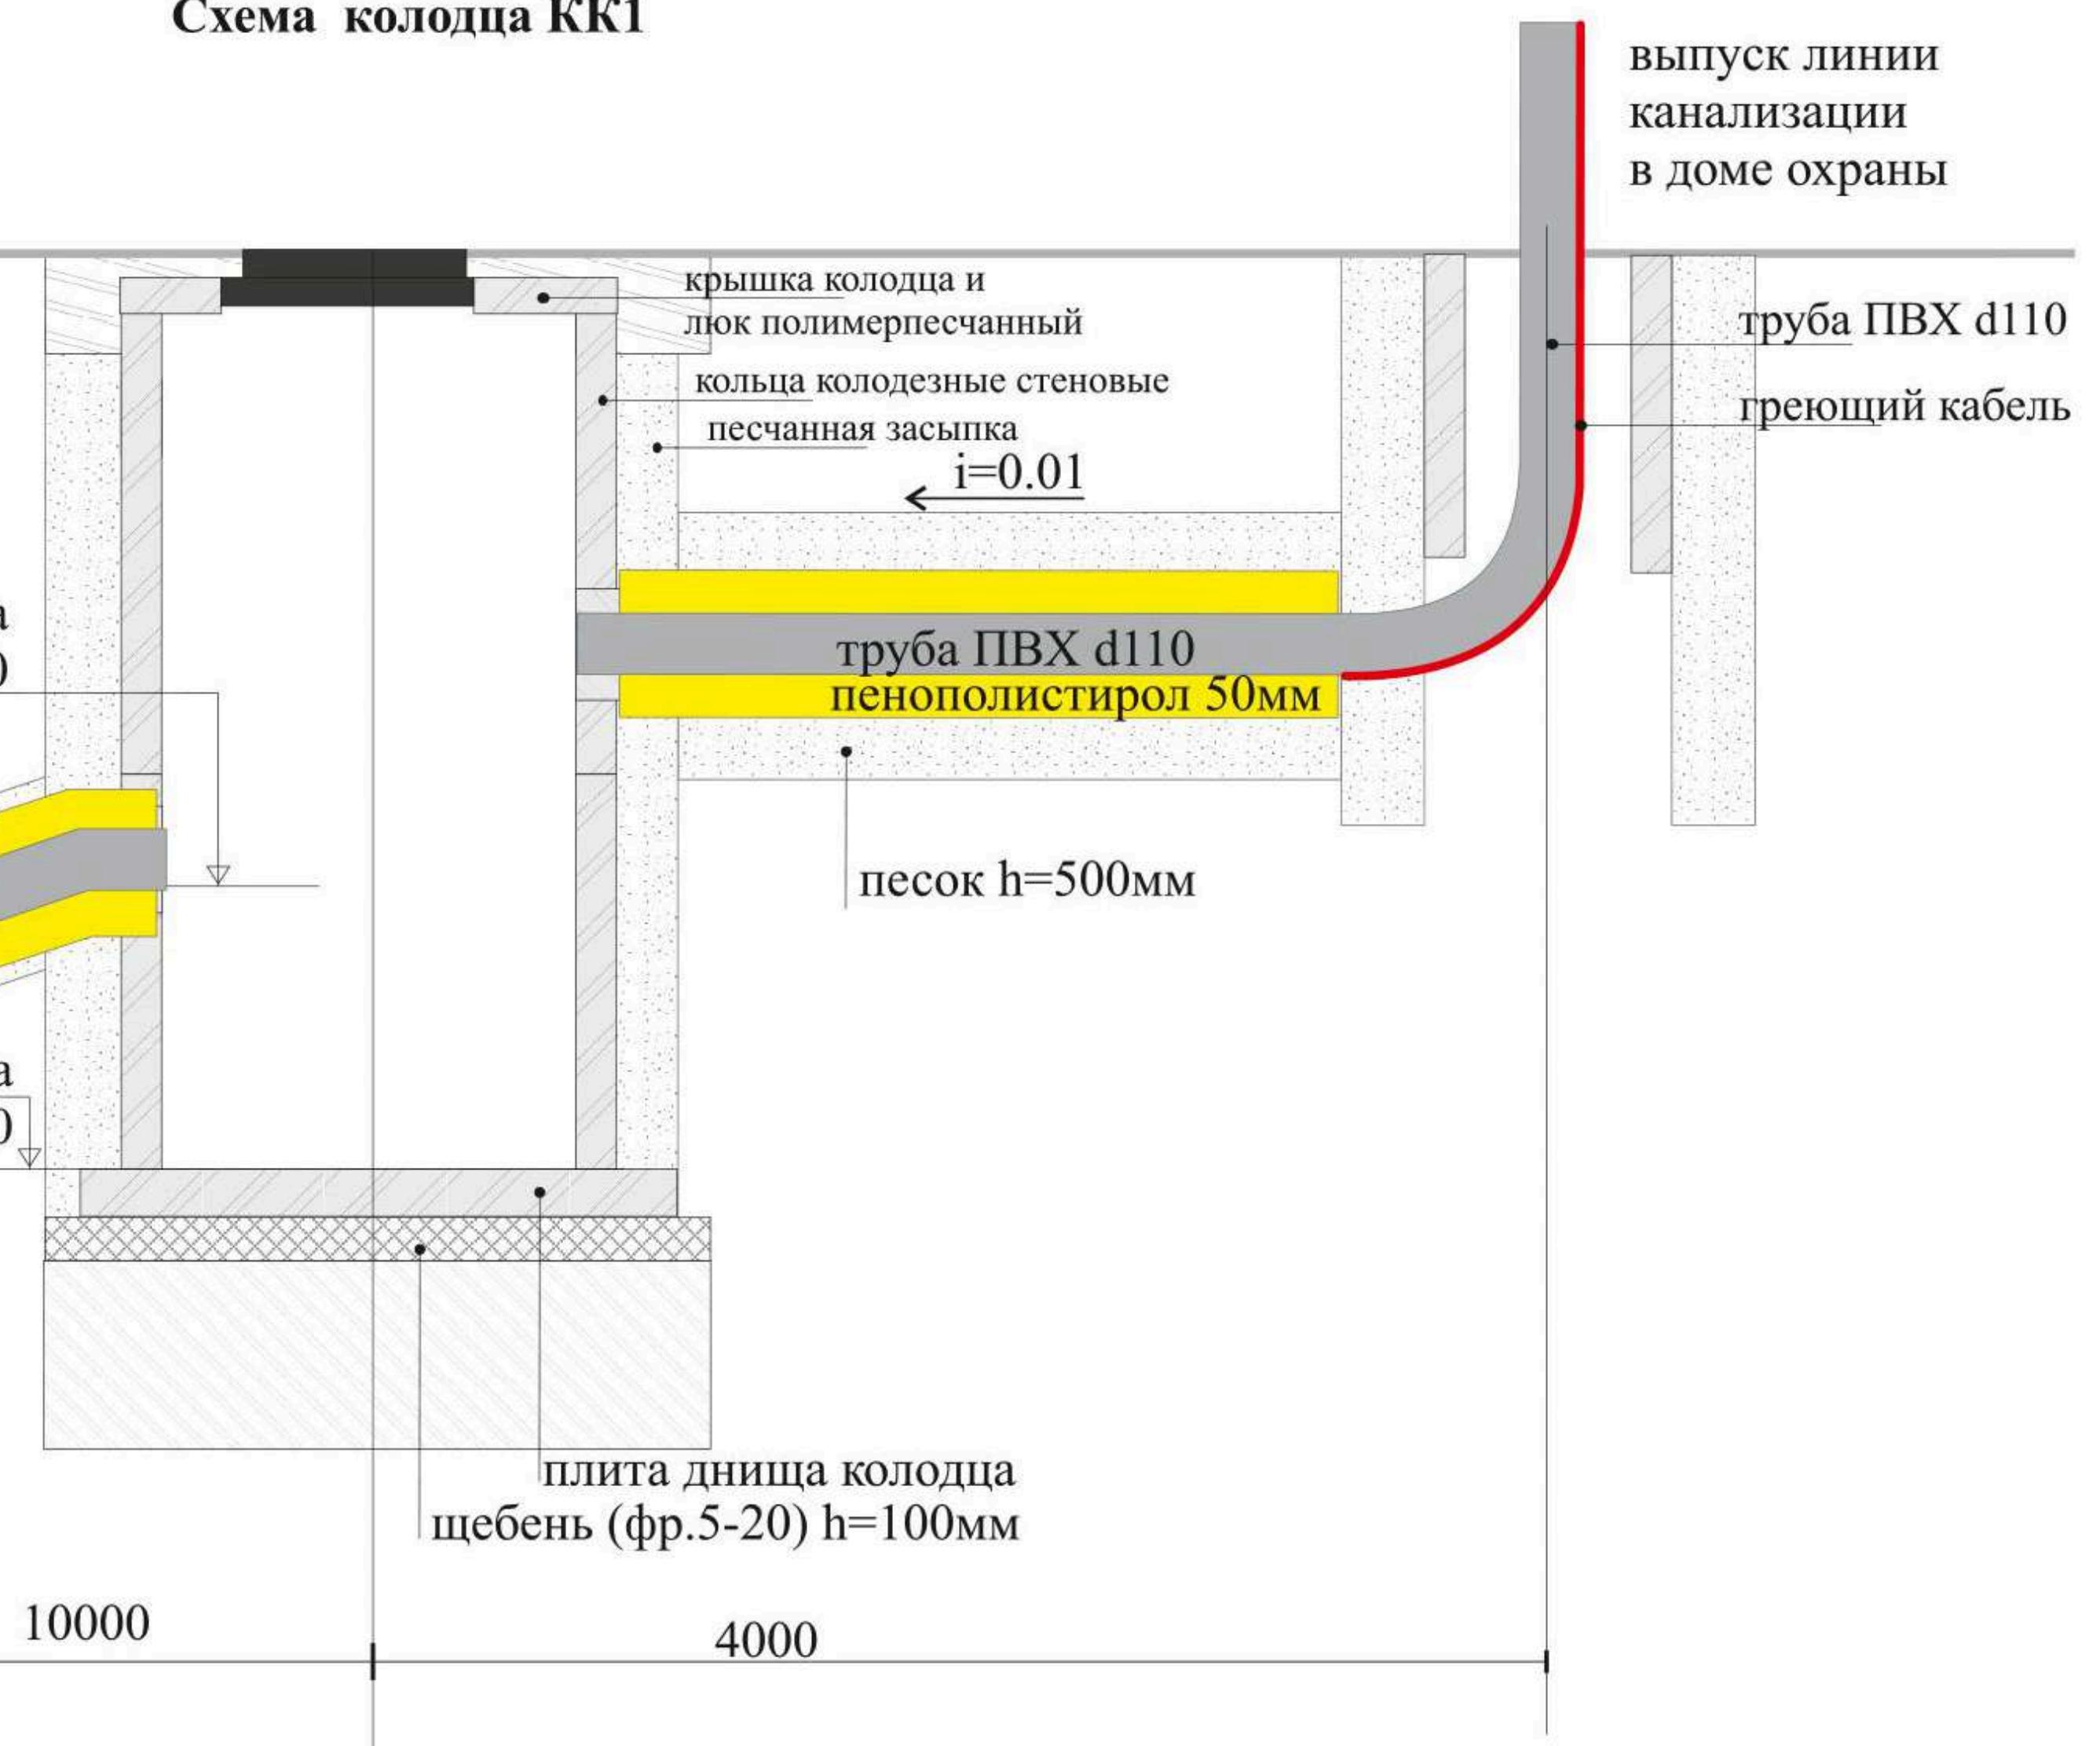


Схема траншеи линии канализации


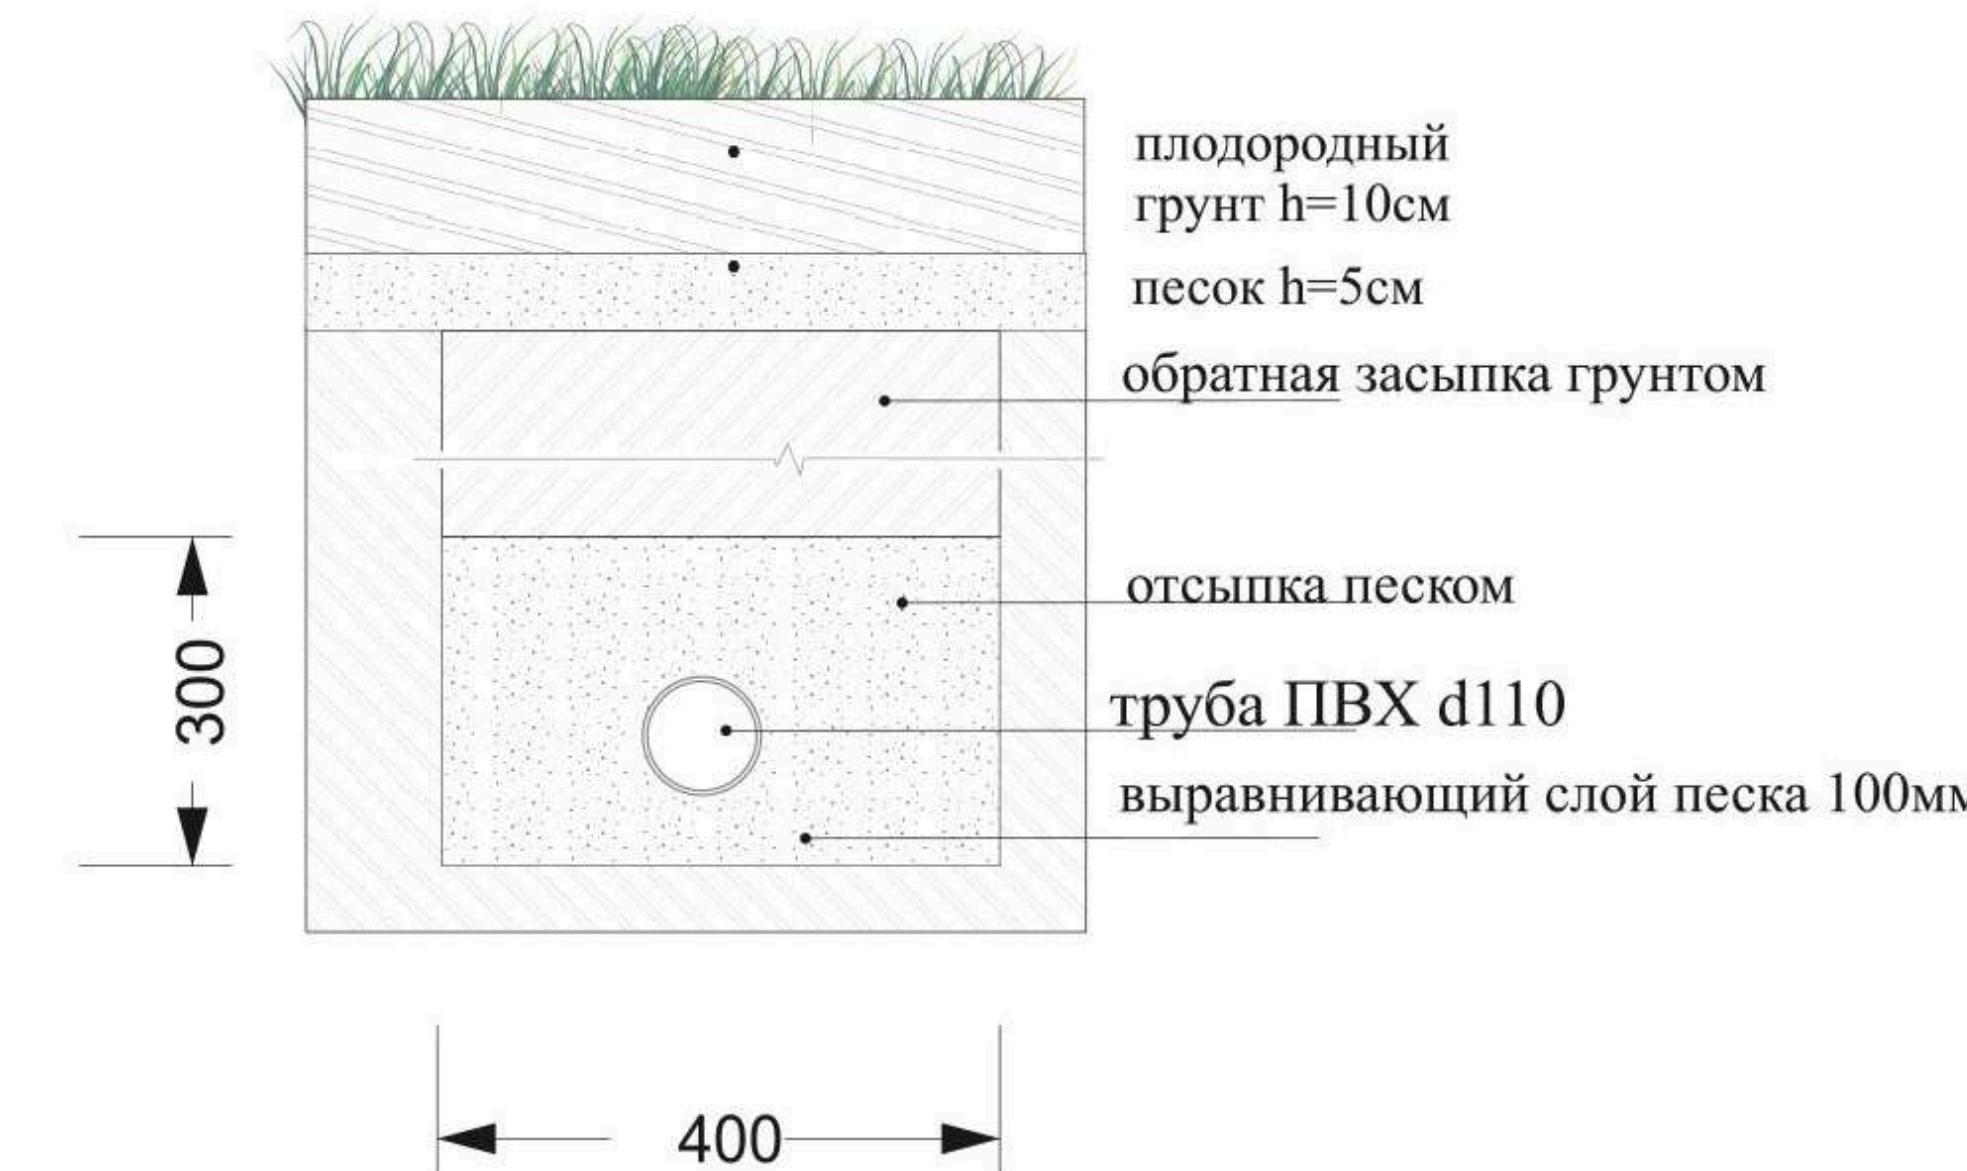



Схема траншеи линии канализации с утеплением

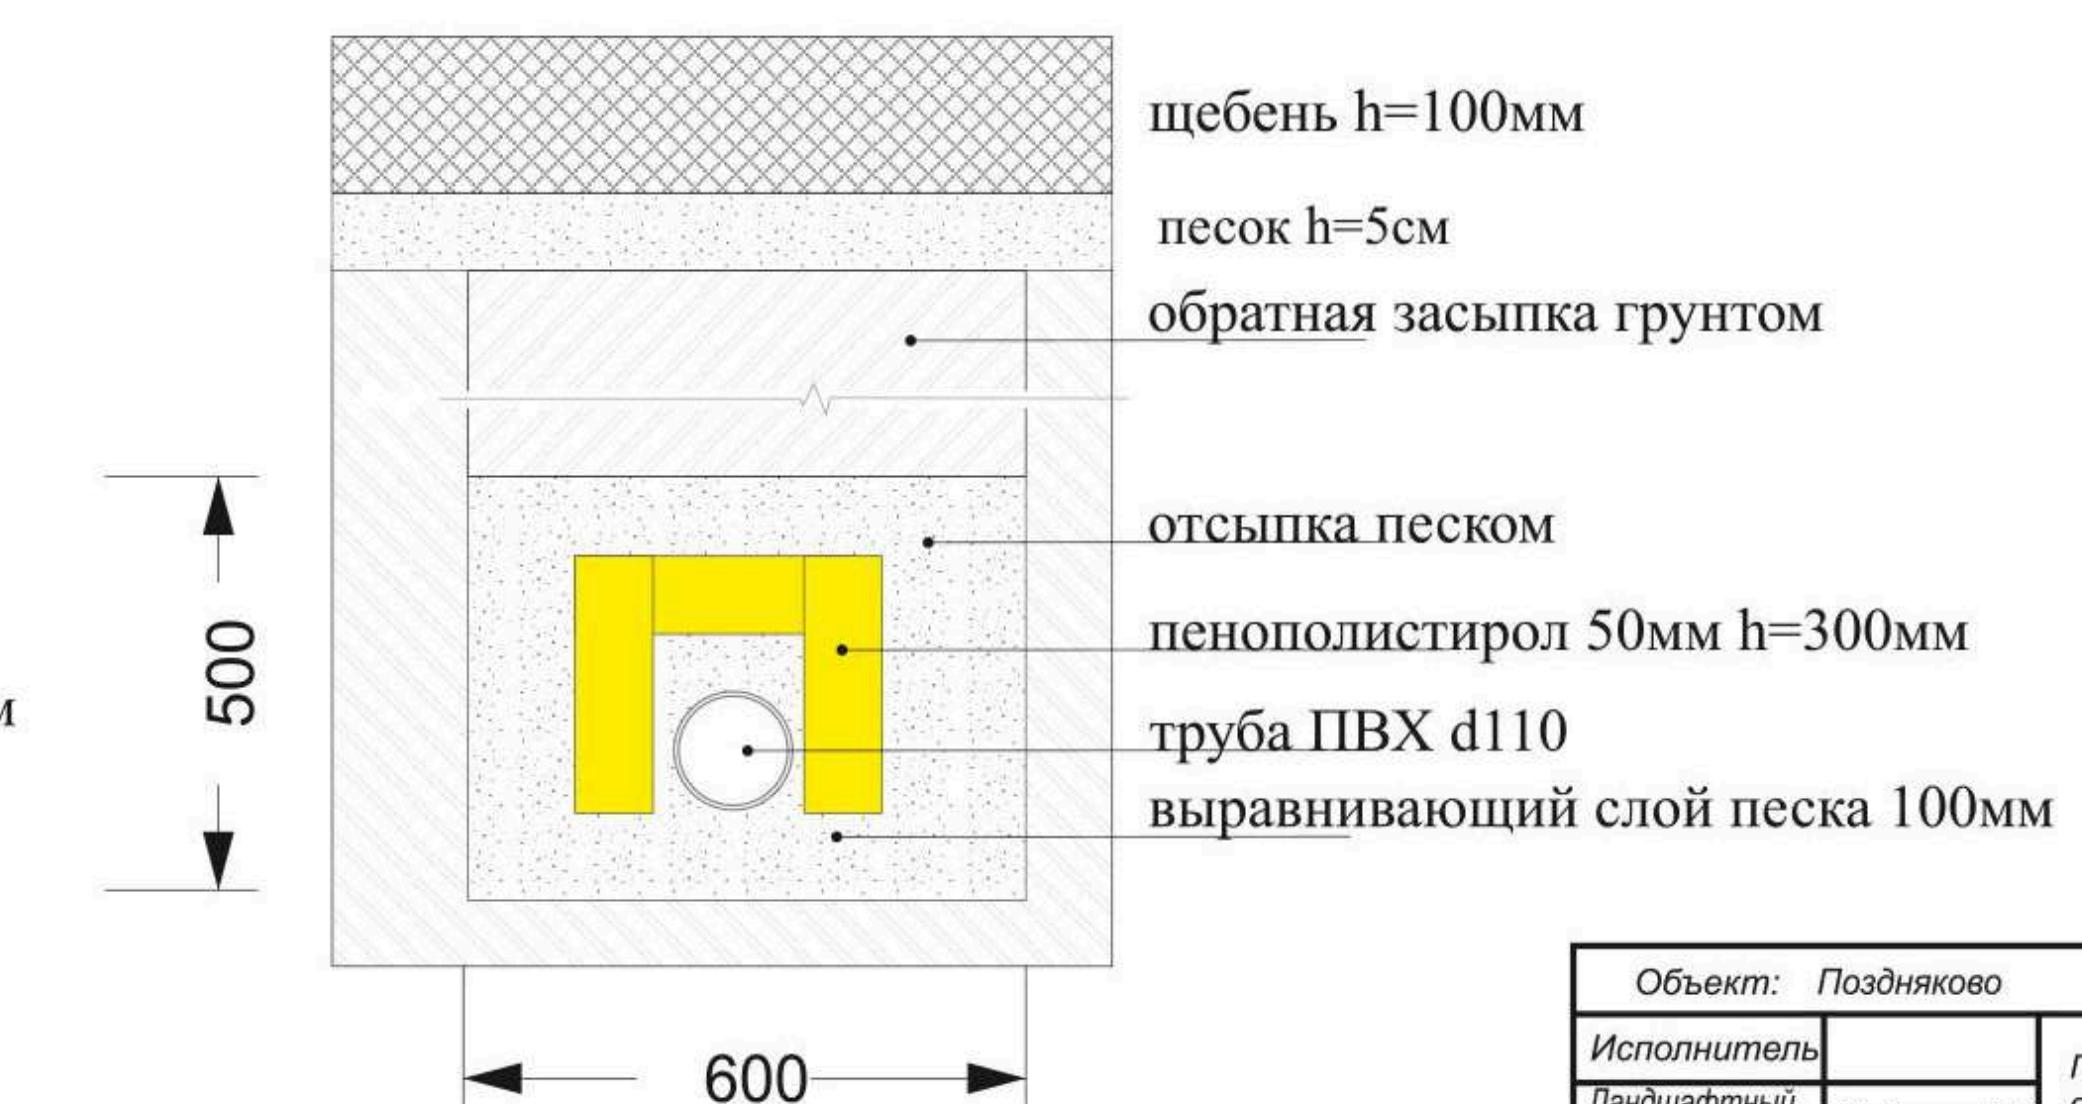


Объект: Поздняково		проект принял _____	
Исполнитель	Стадия	Масштаб	
Ландшафтный дизайнер	Жукова Д.В.	Проект благоустройства и озеленения территории	
Дата	2016	Принципиальные схемы сетей этап работ 2016г	ООО "ГАЗОН-ПРО"

Схема подведения линий канализации к площадке для мангала

Схема колодца КК2






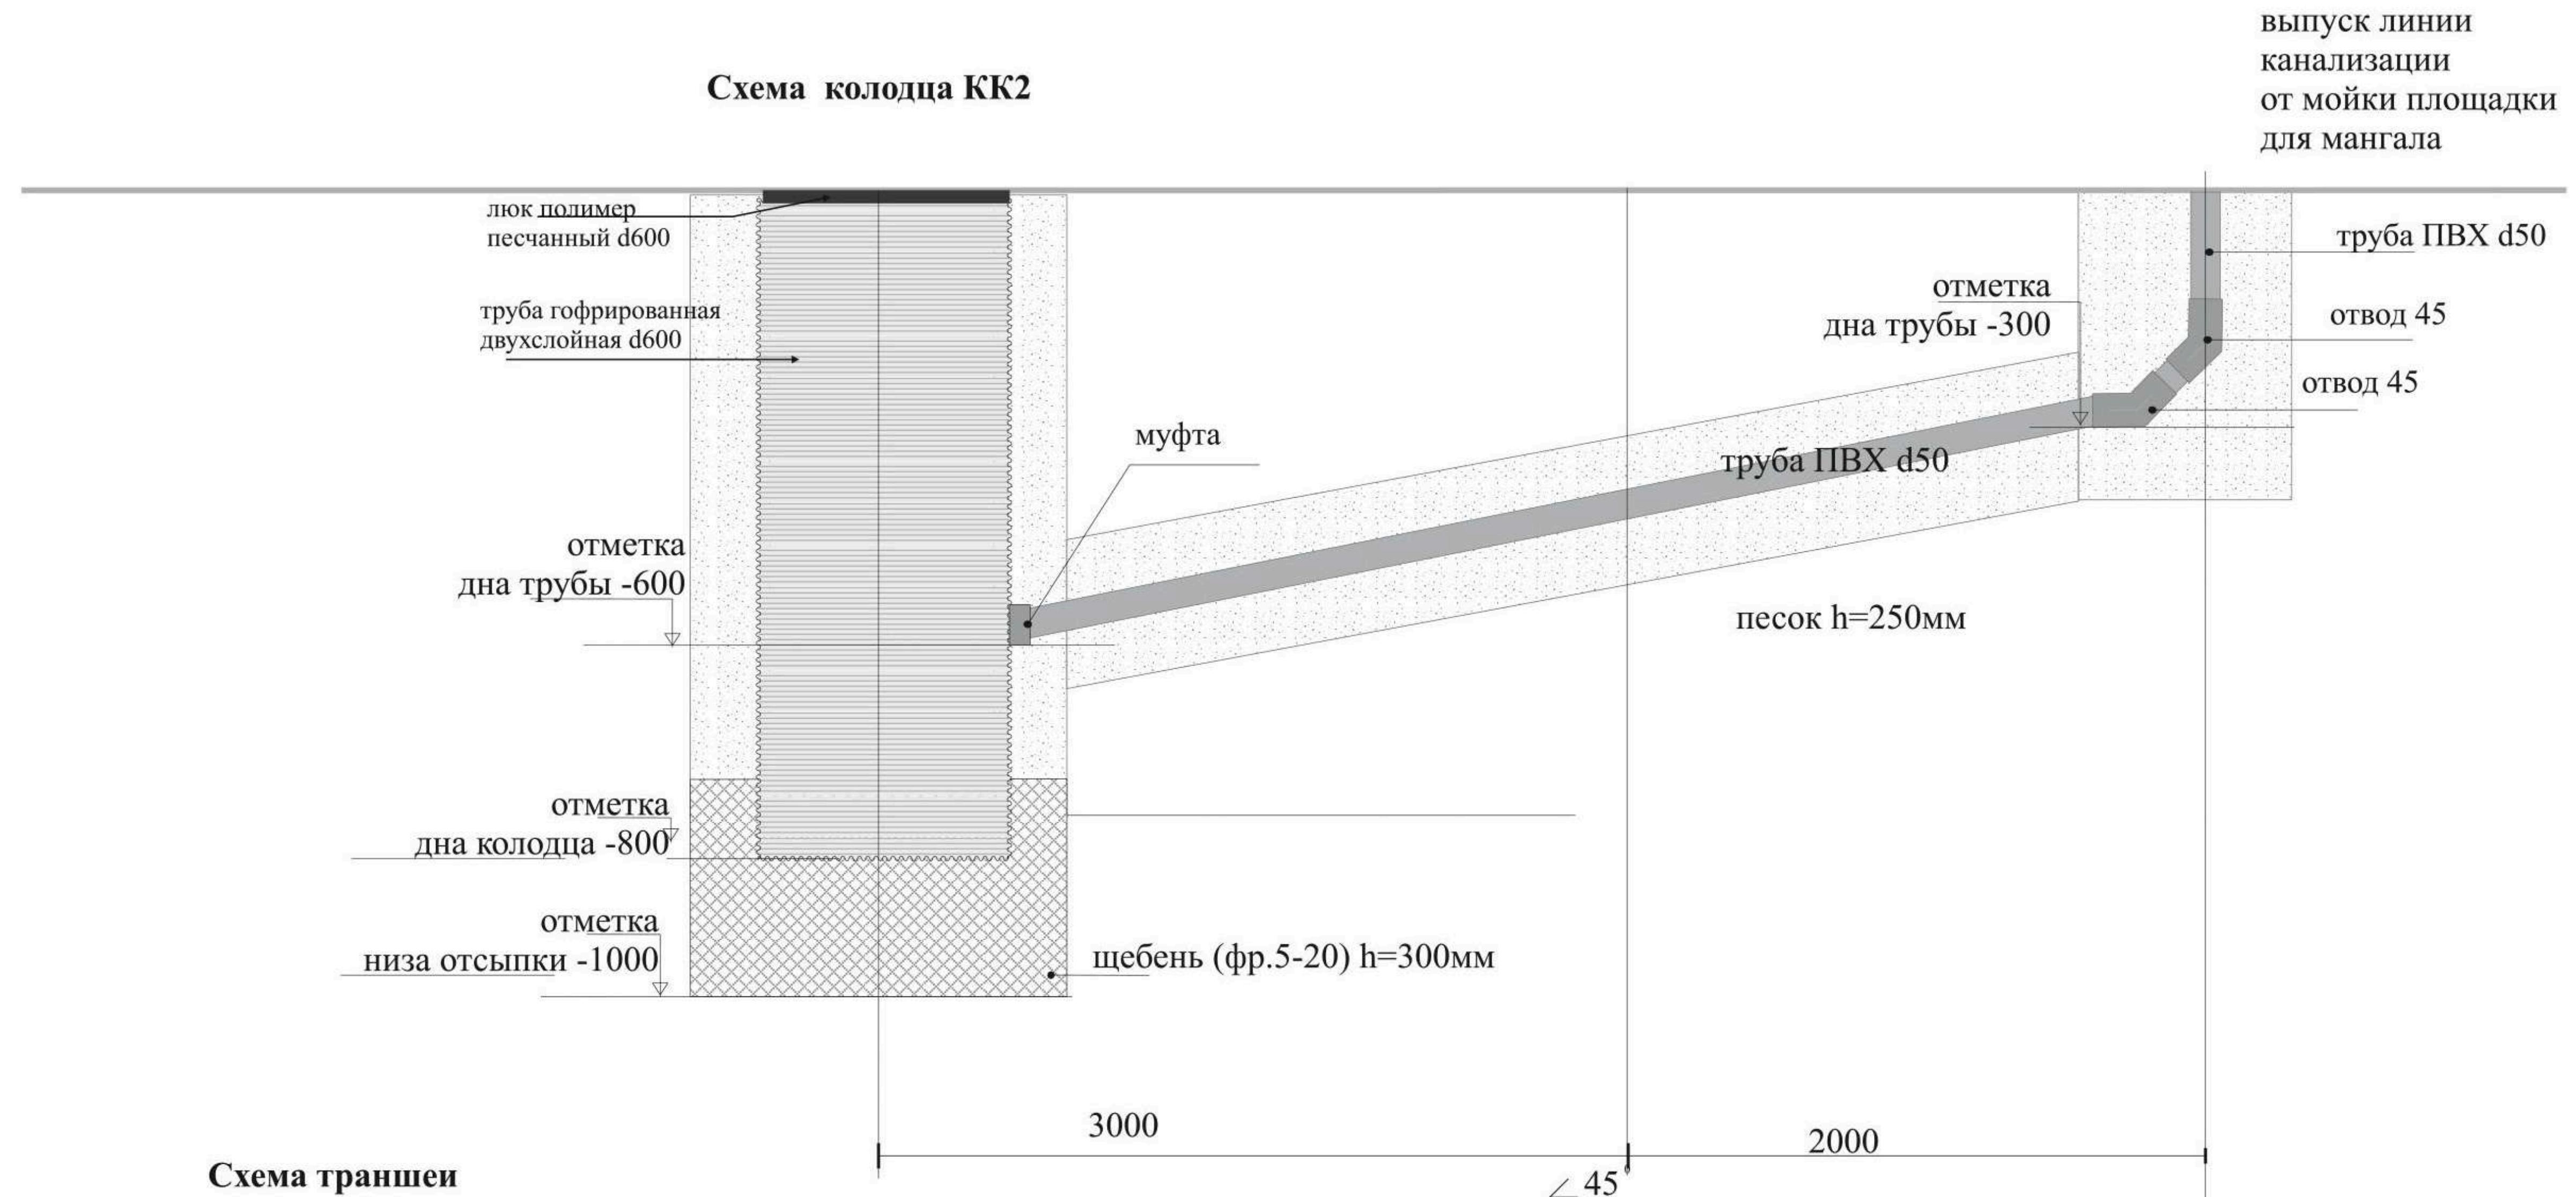



**Схема траншеи
линии канализации**

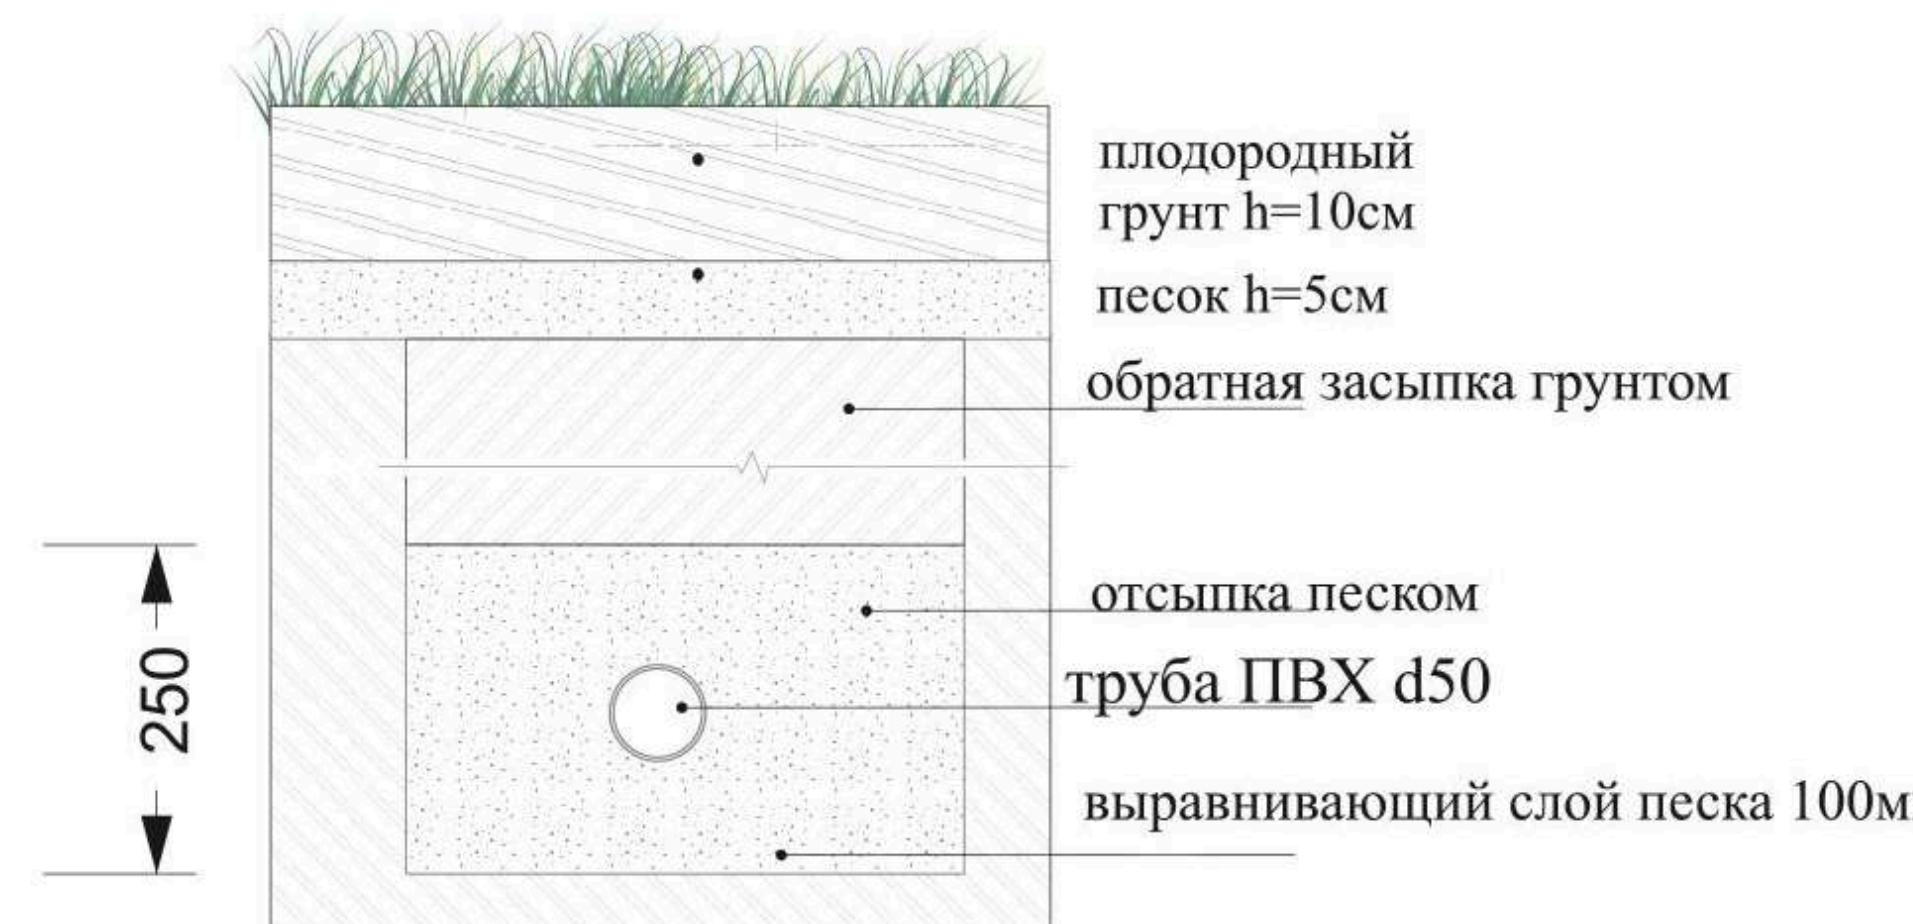


600

Объект: Поздняково		проект принял
Исполнитель	Стадия	Масштаб
Ландшафтный дизайнер Жуйкова Д.В.	Проект благоустройства и озеленения территории	
Дата 2016	Принципиальные схемы сетей этап работ 2016г	ООО "ГАЗОН-ПРО"

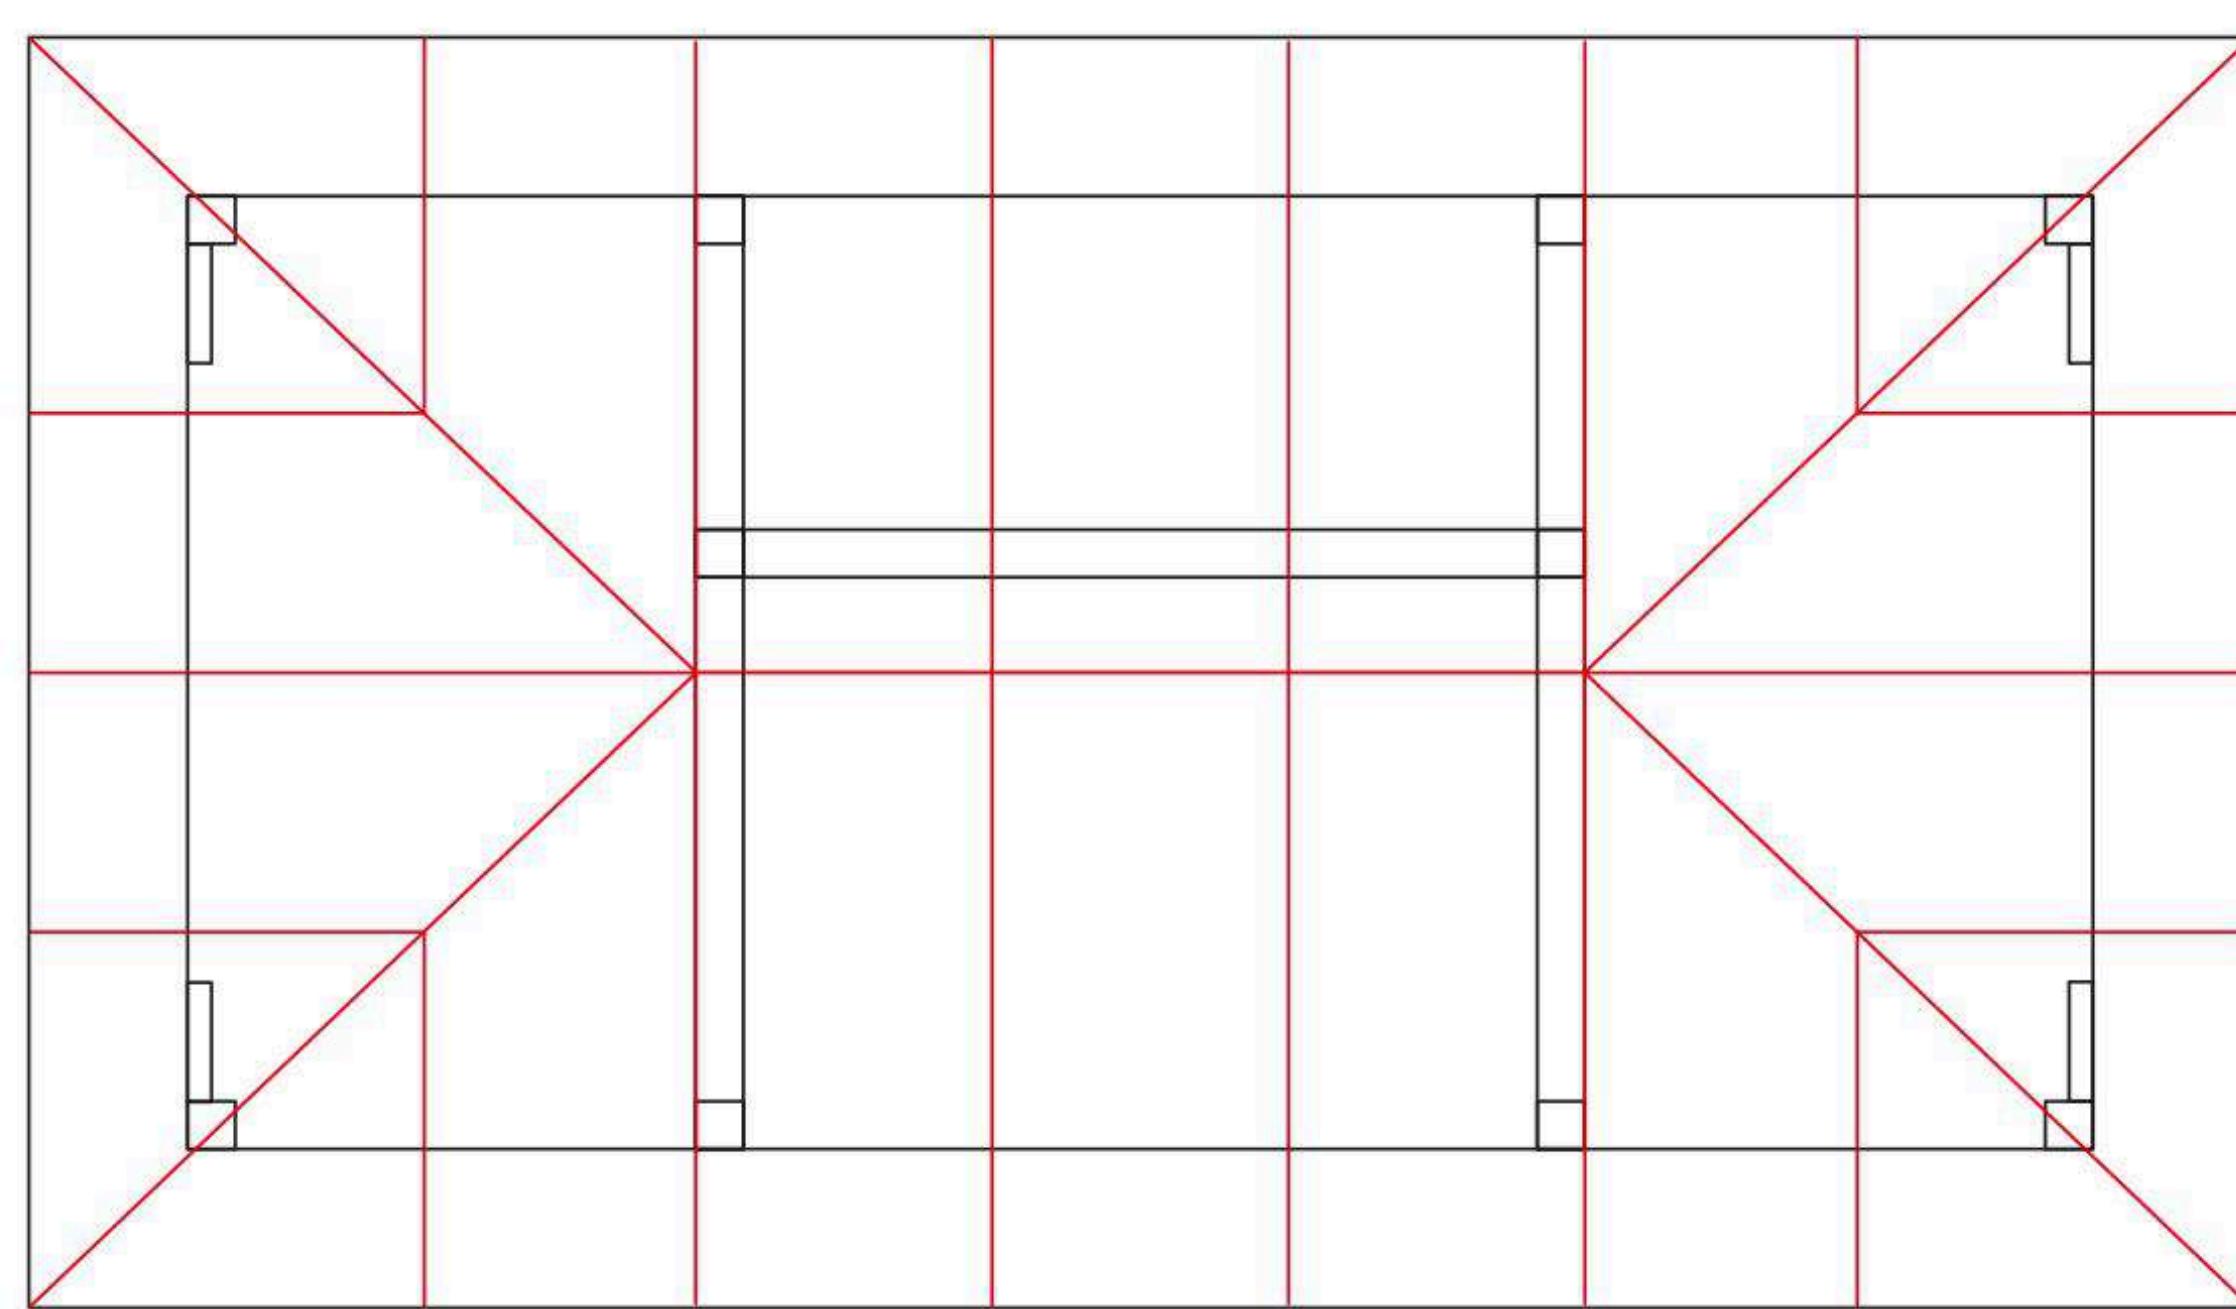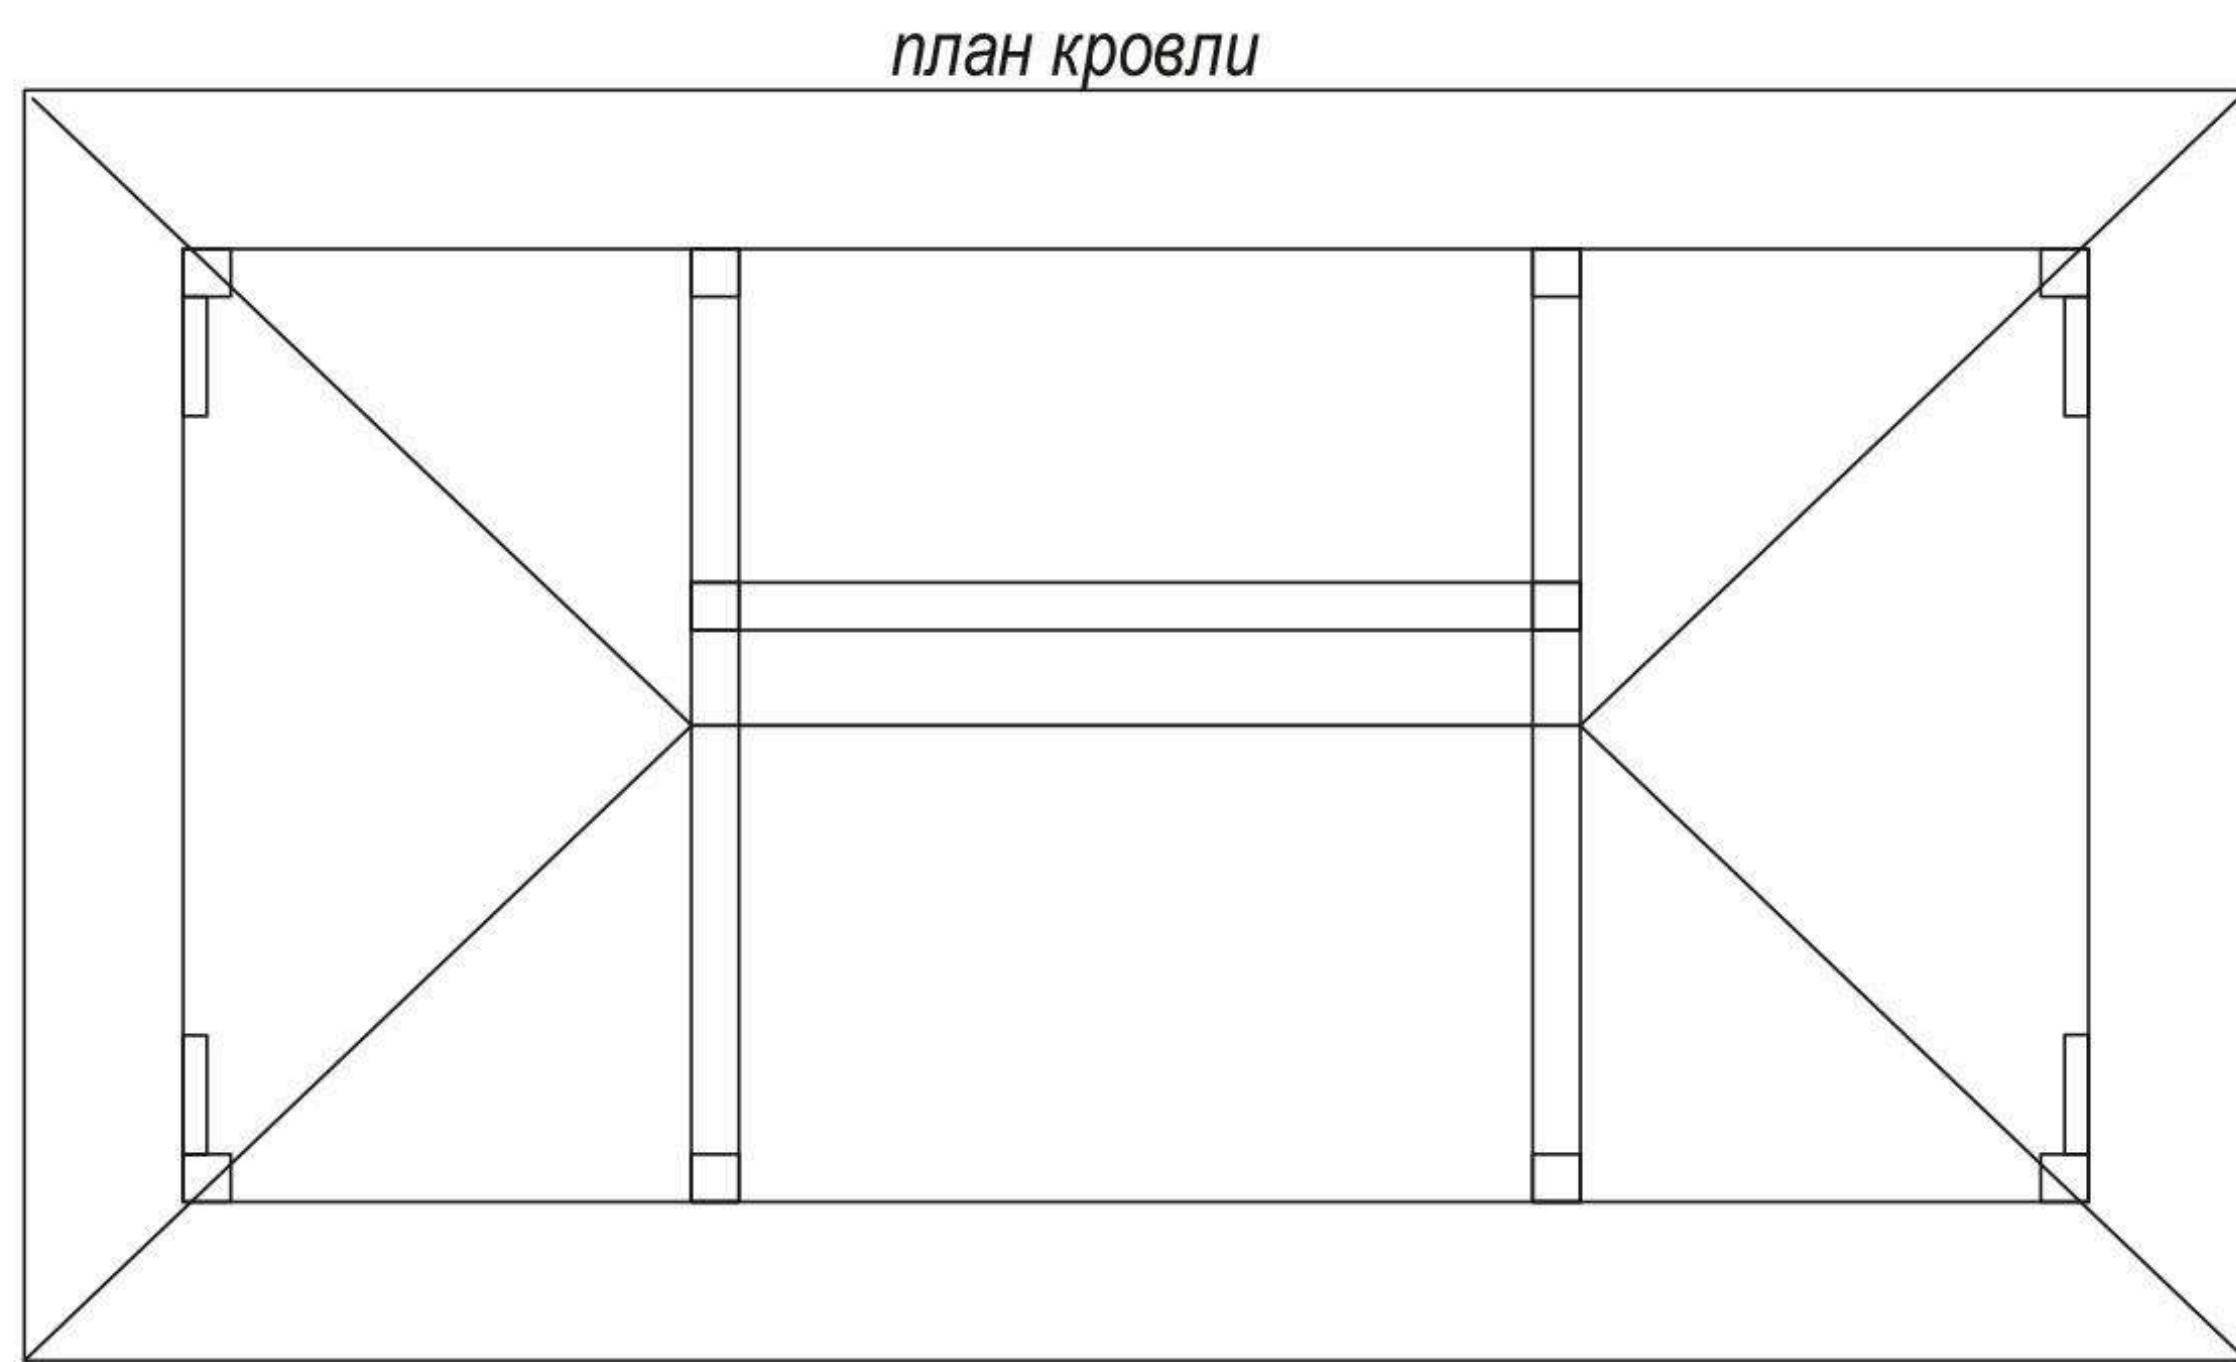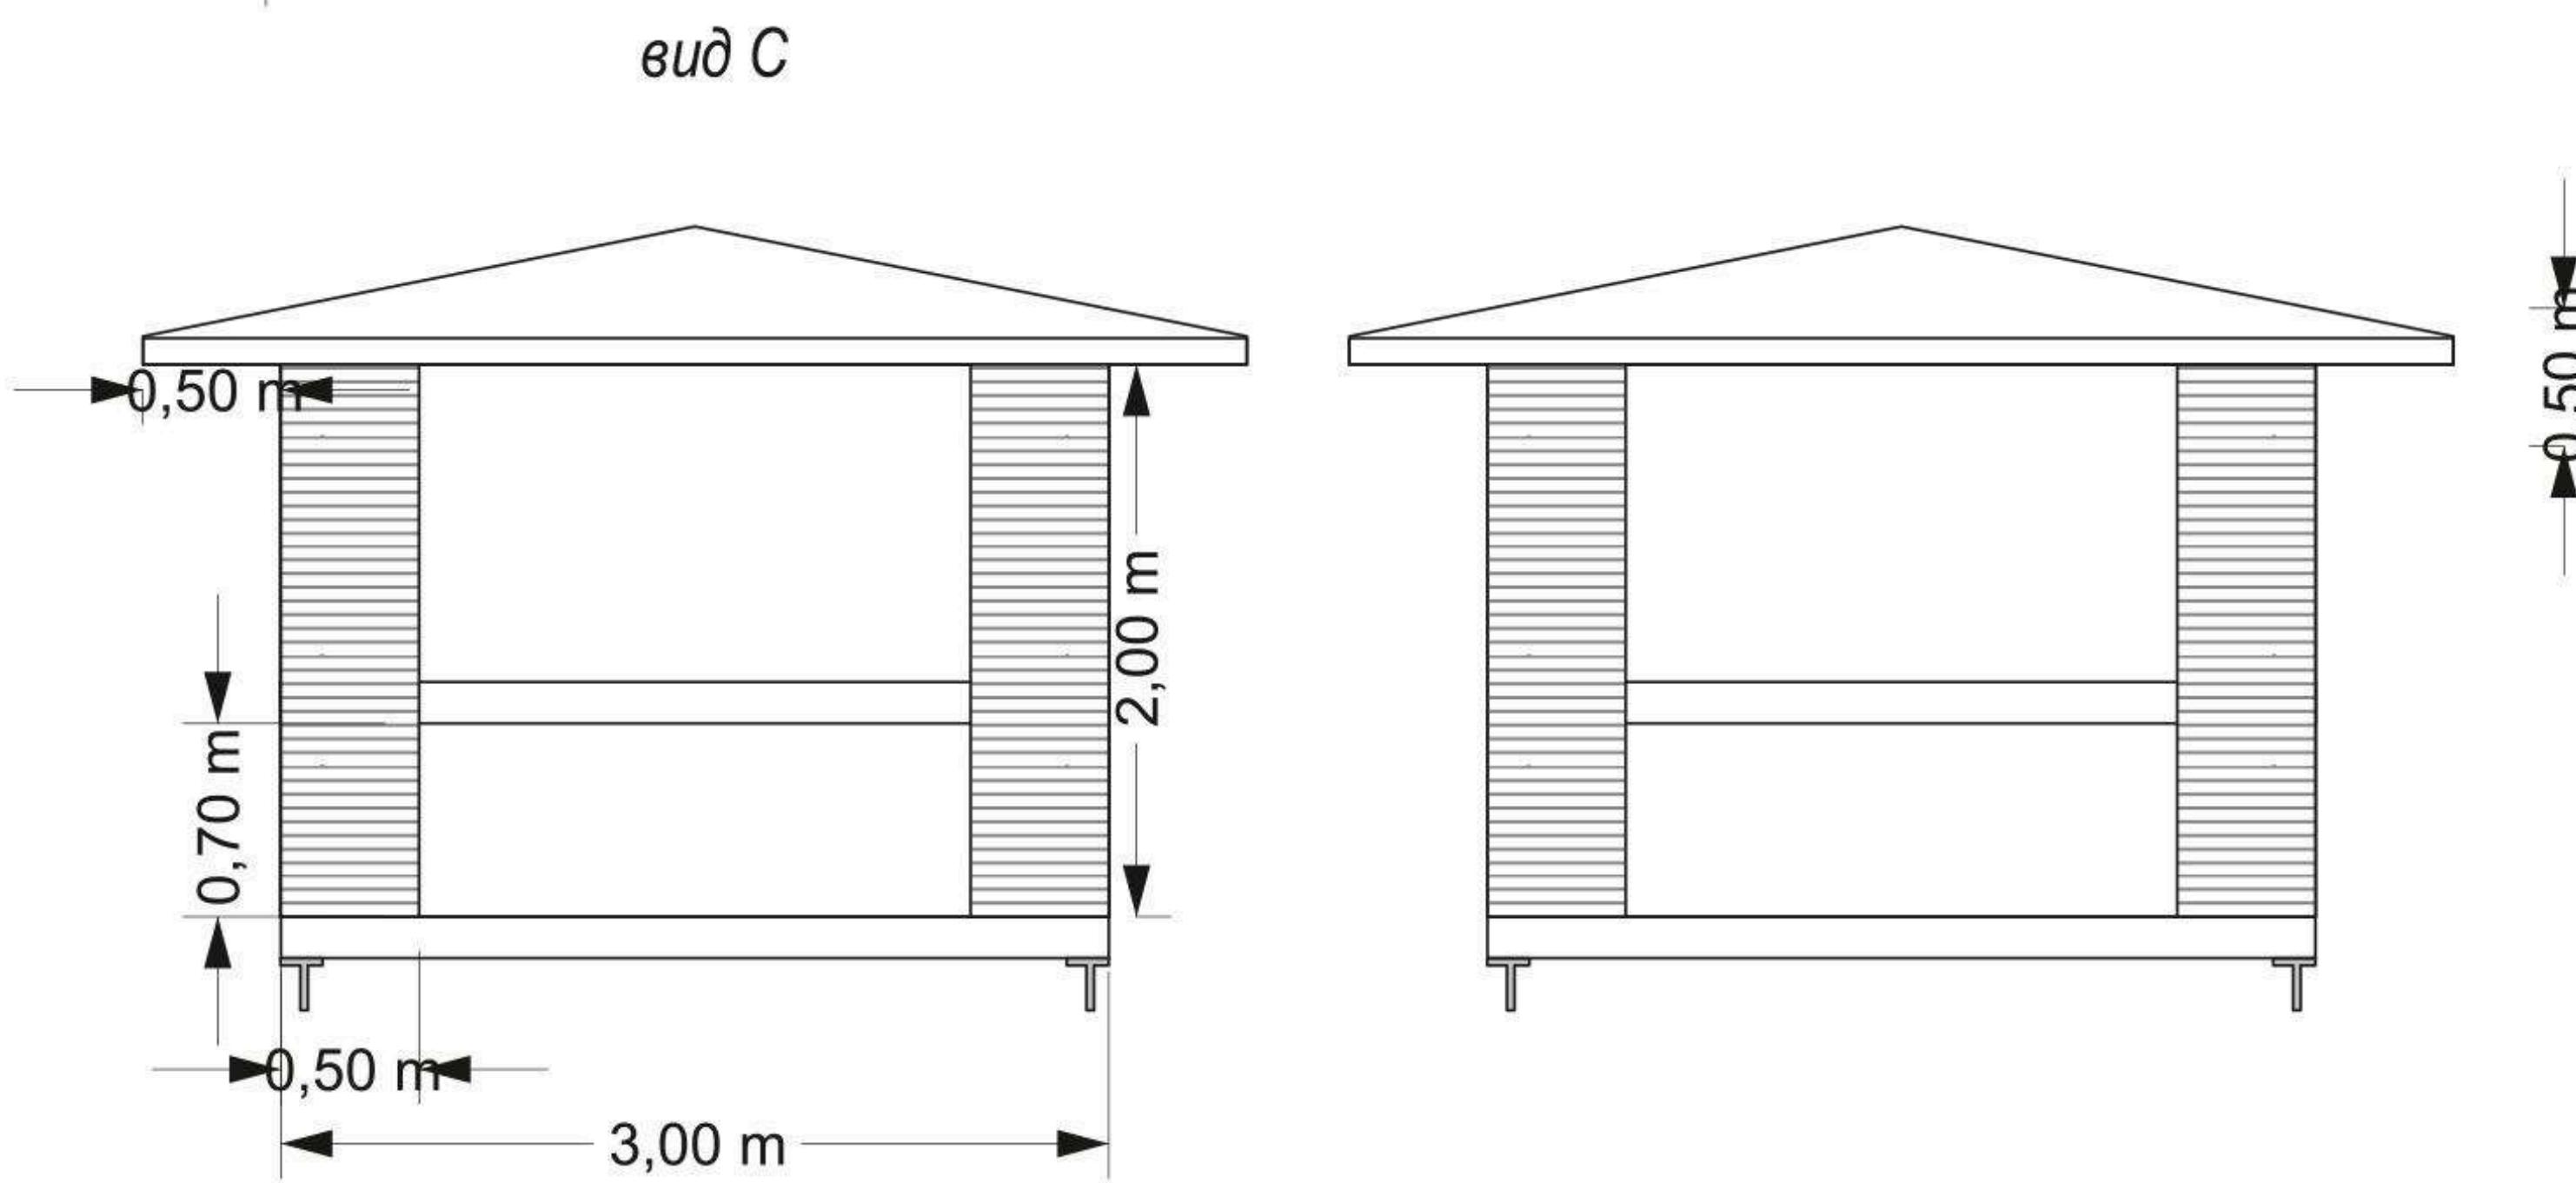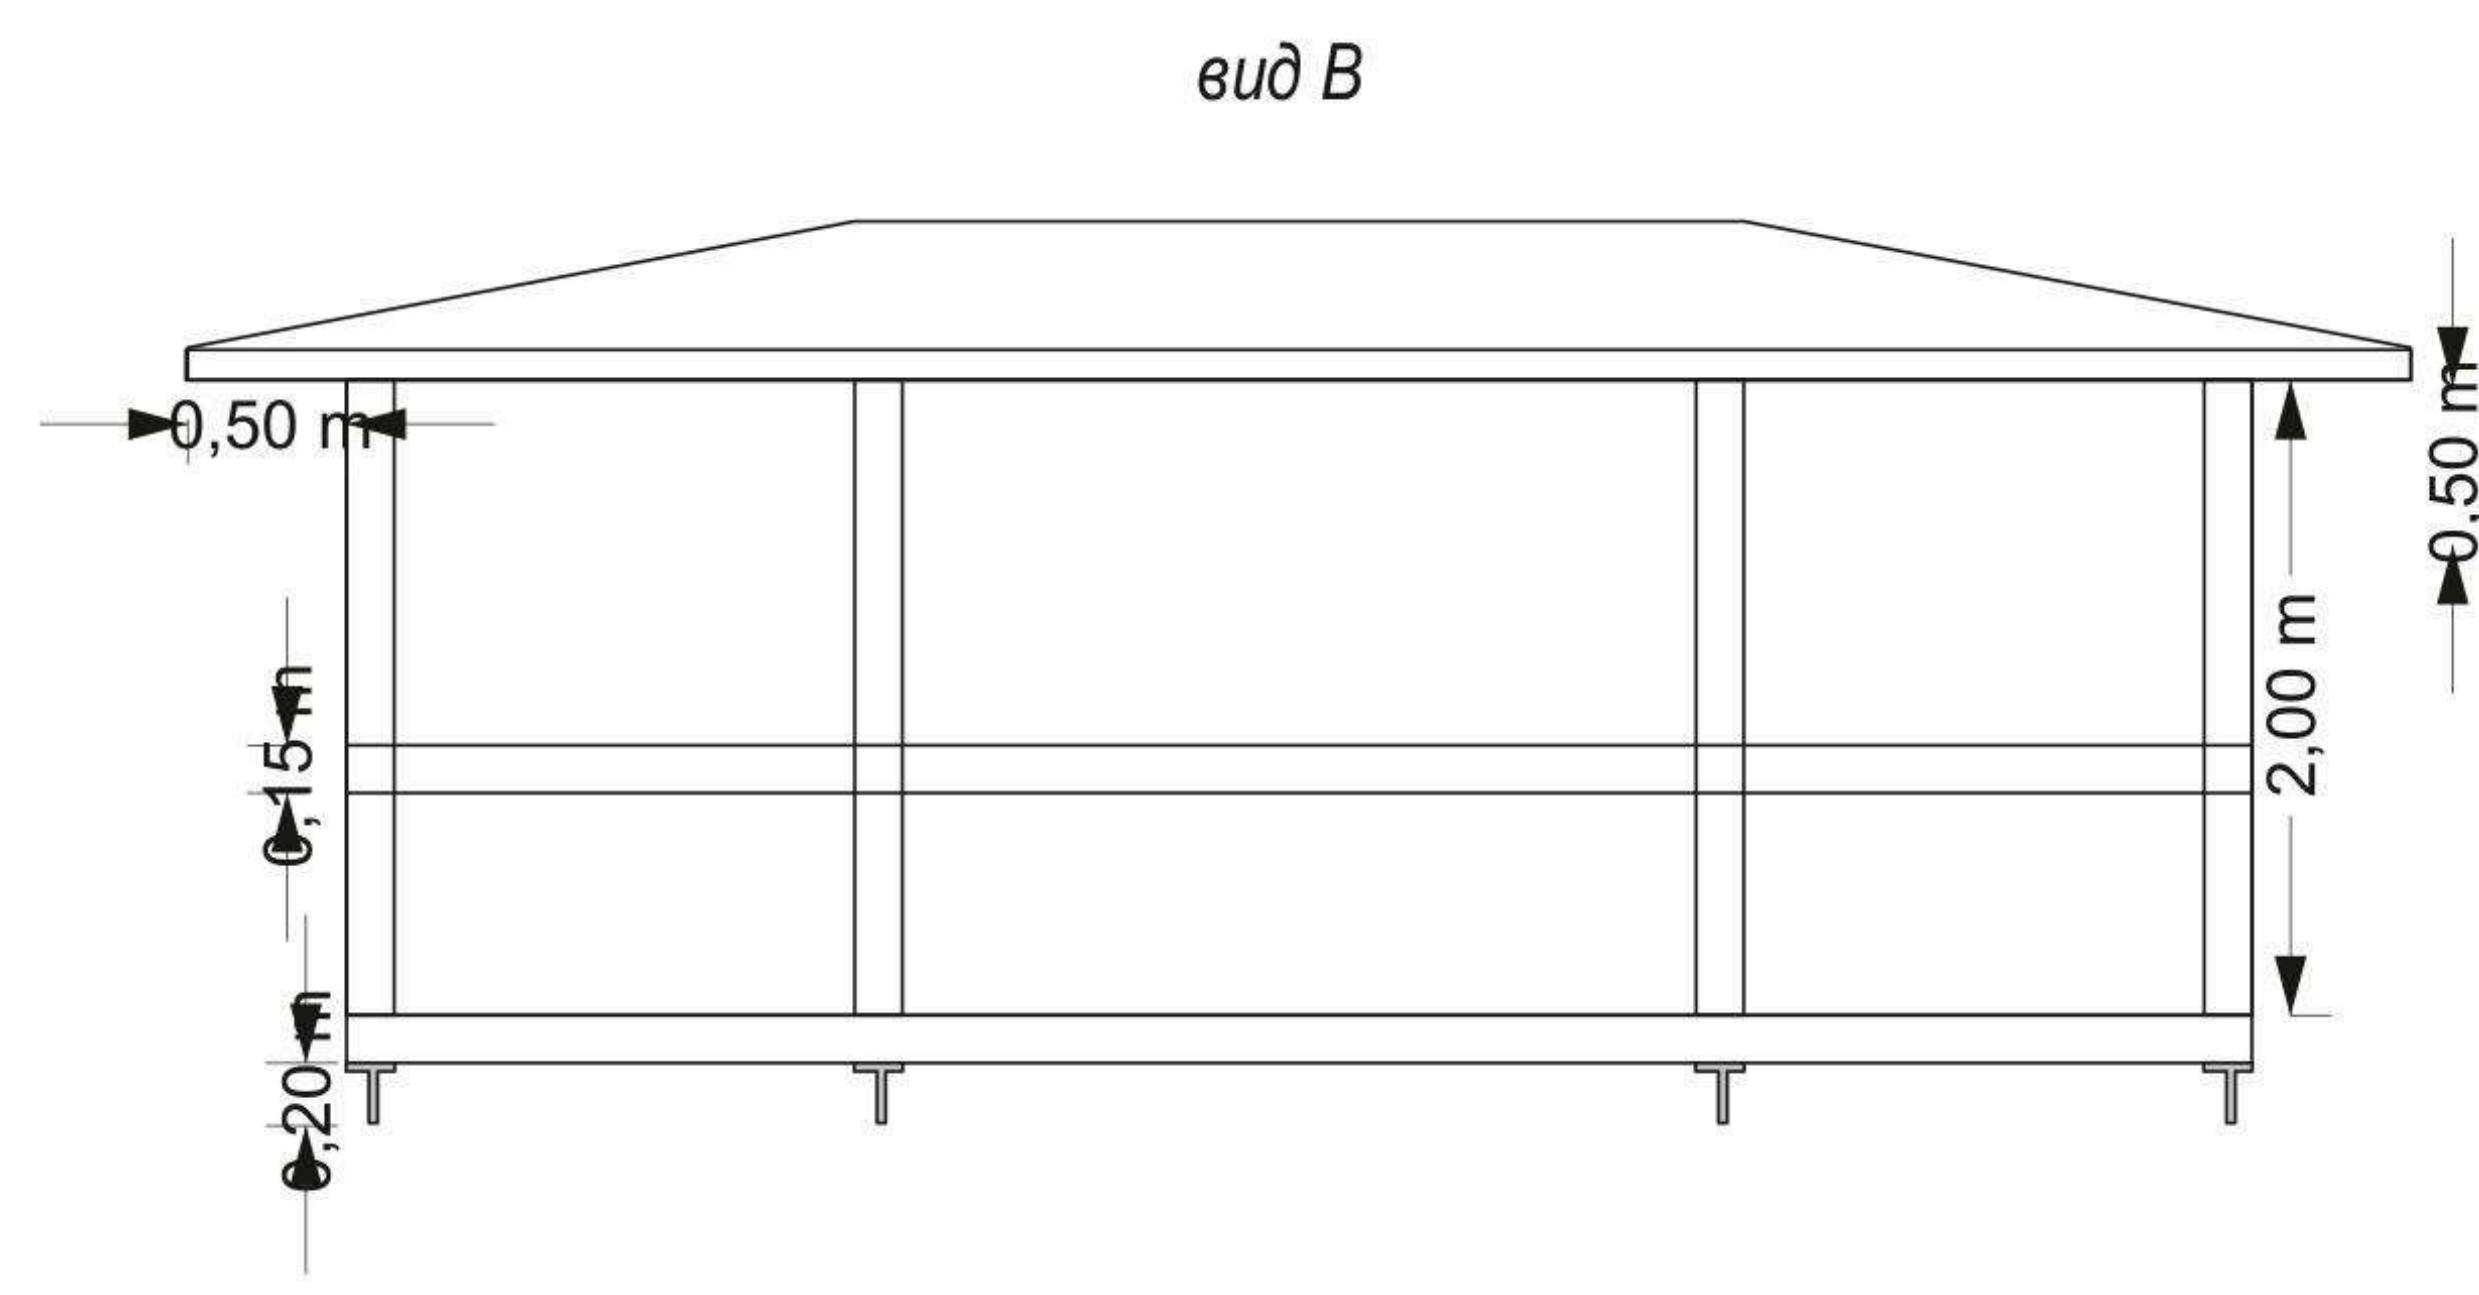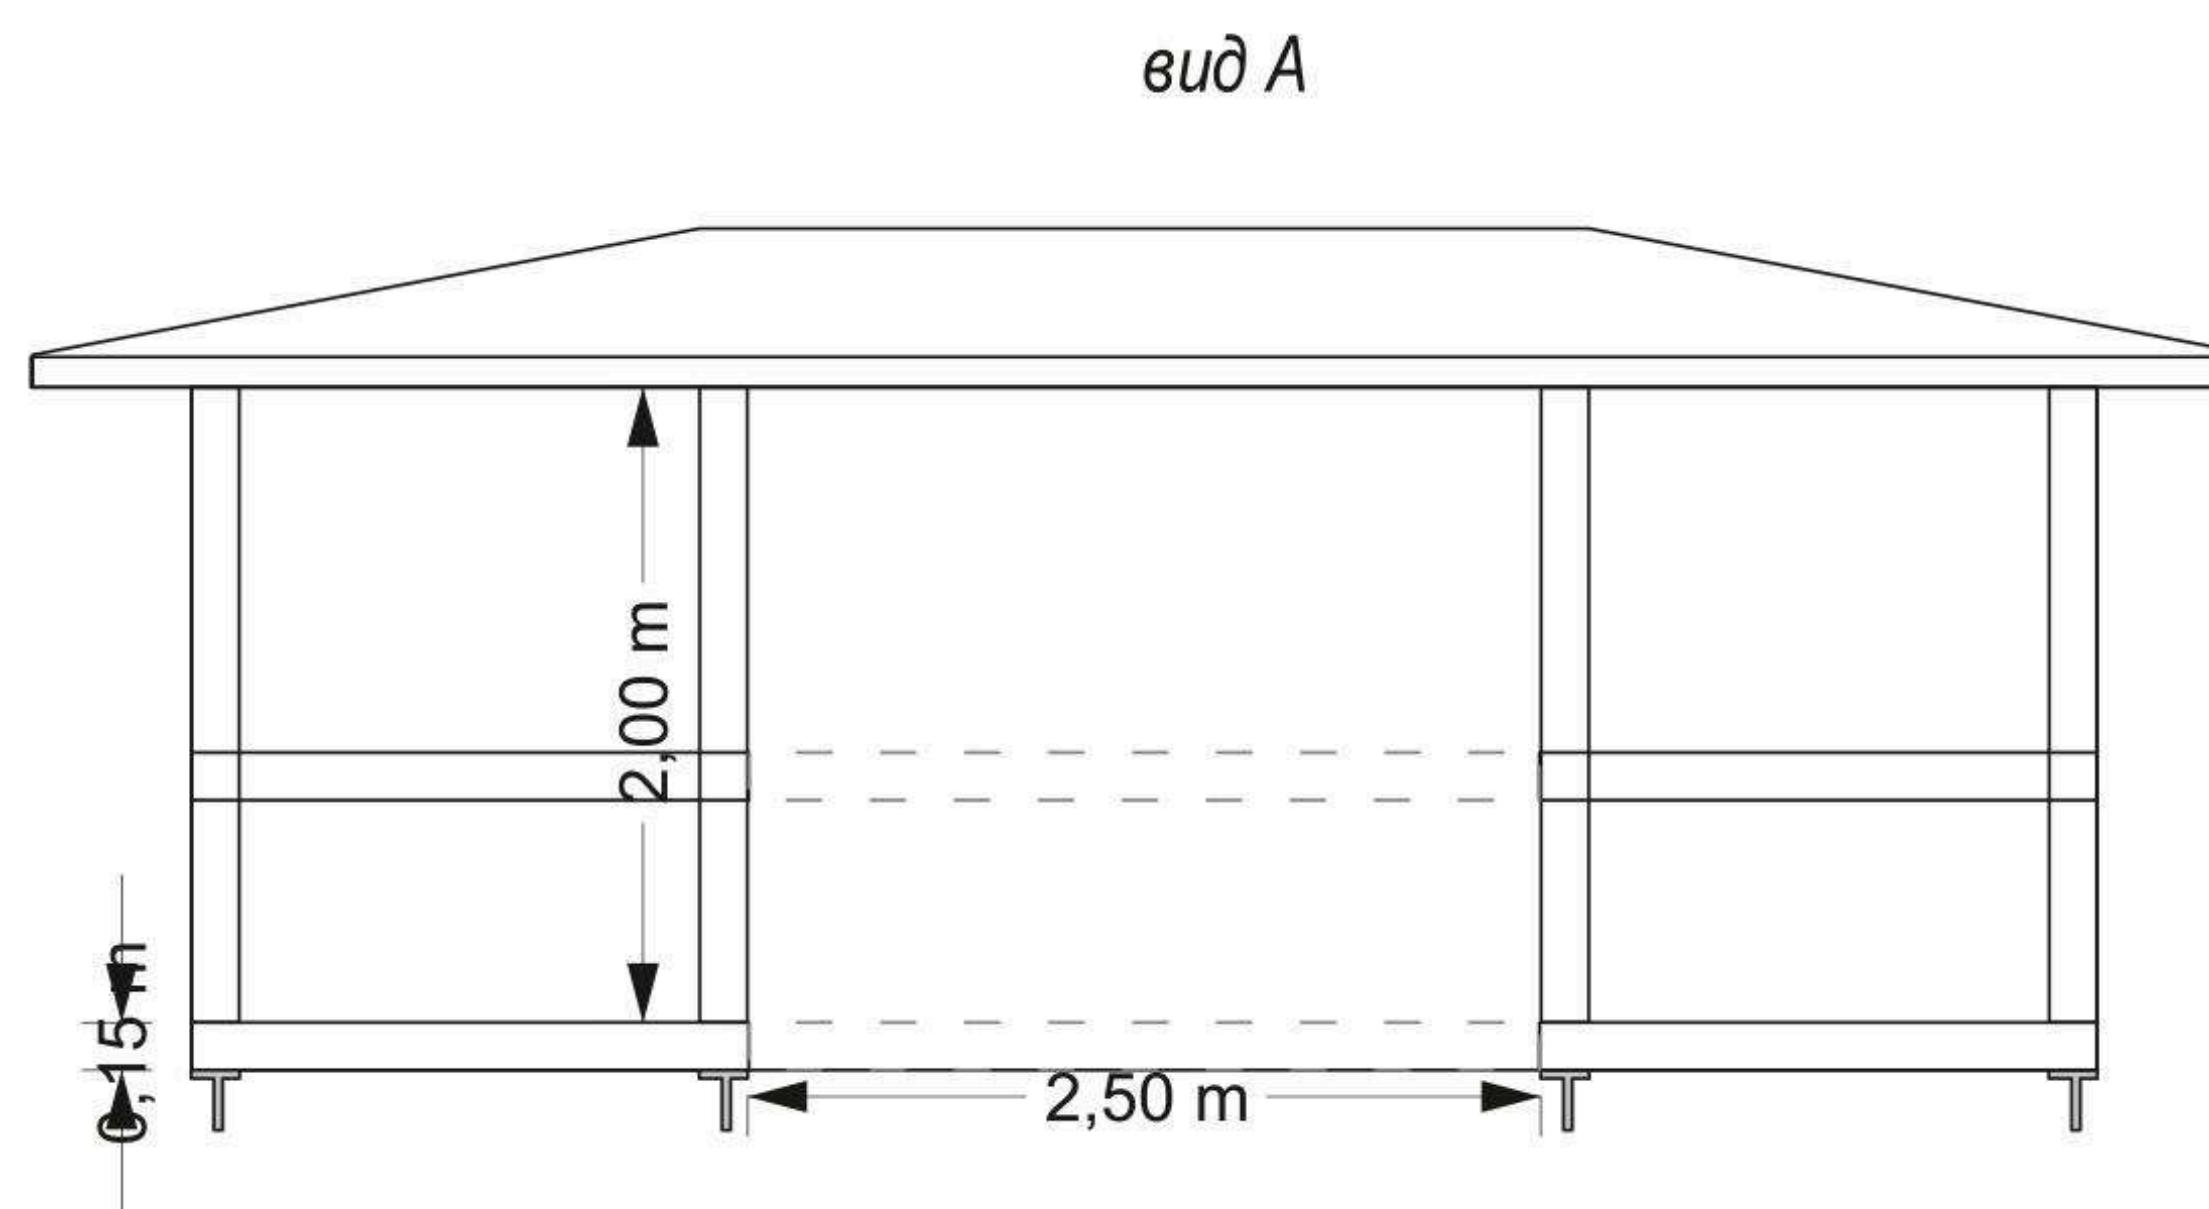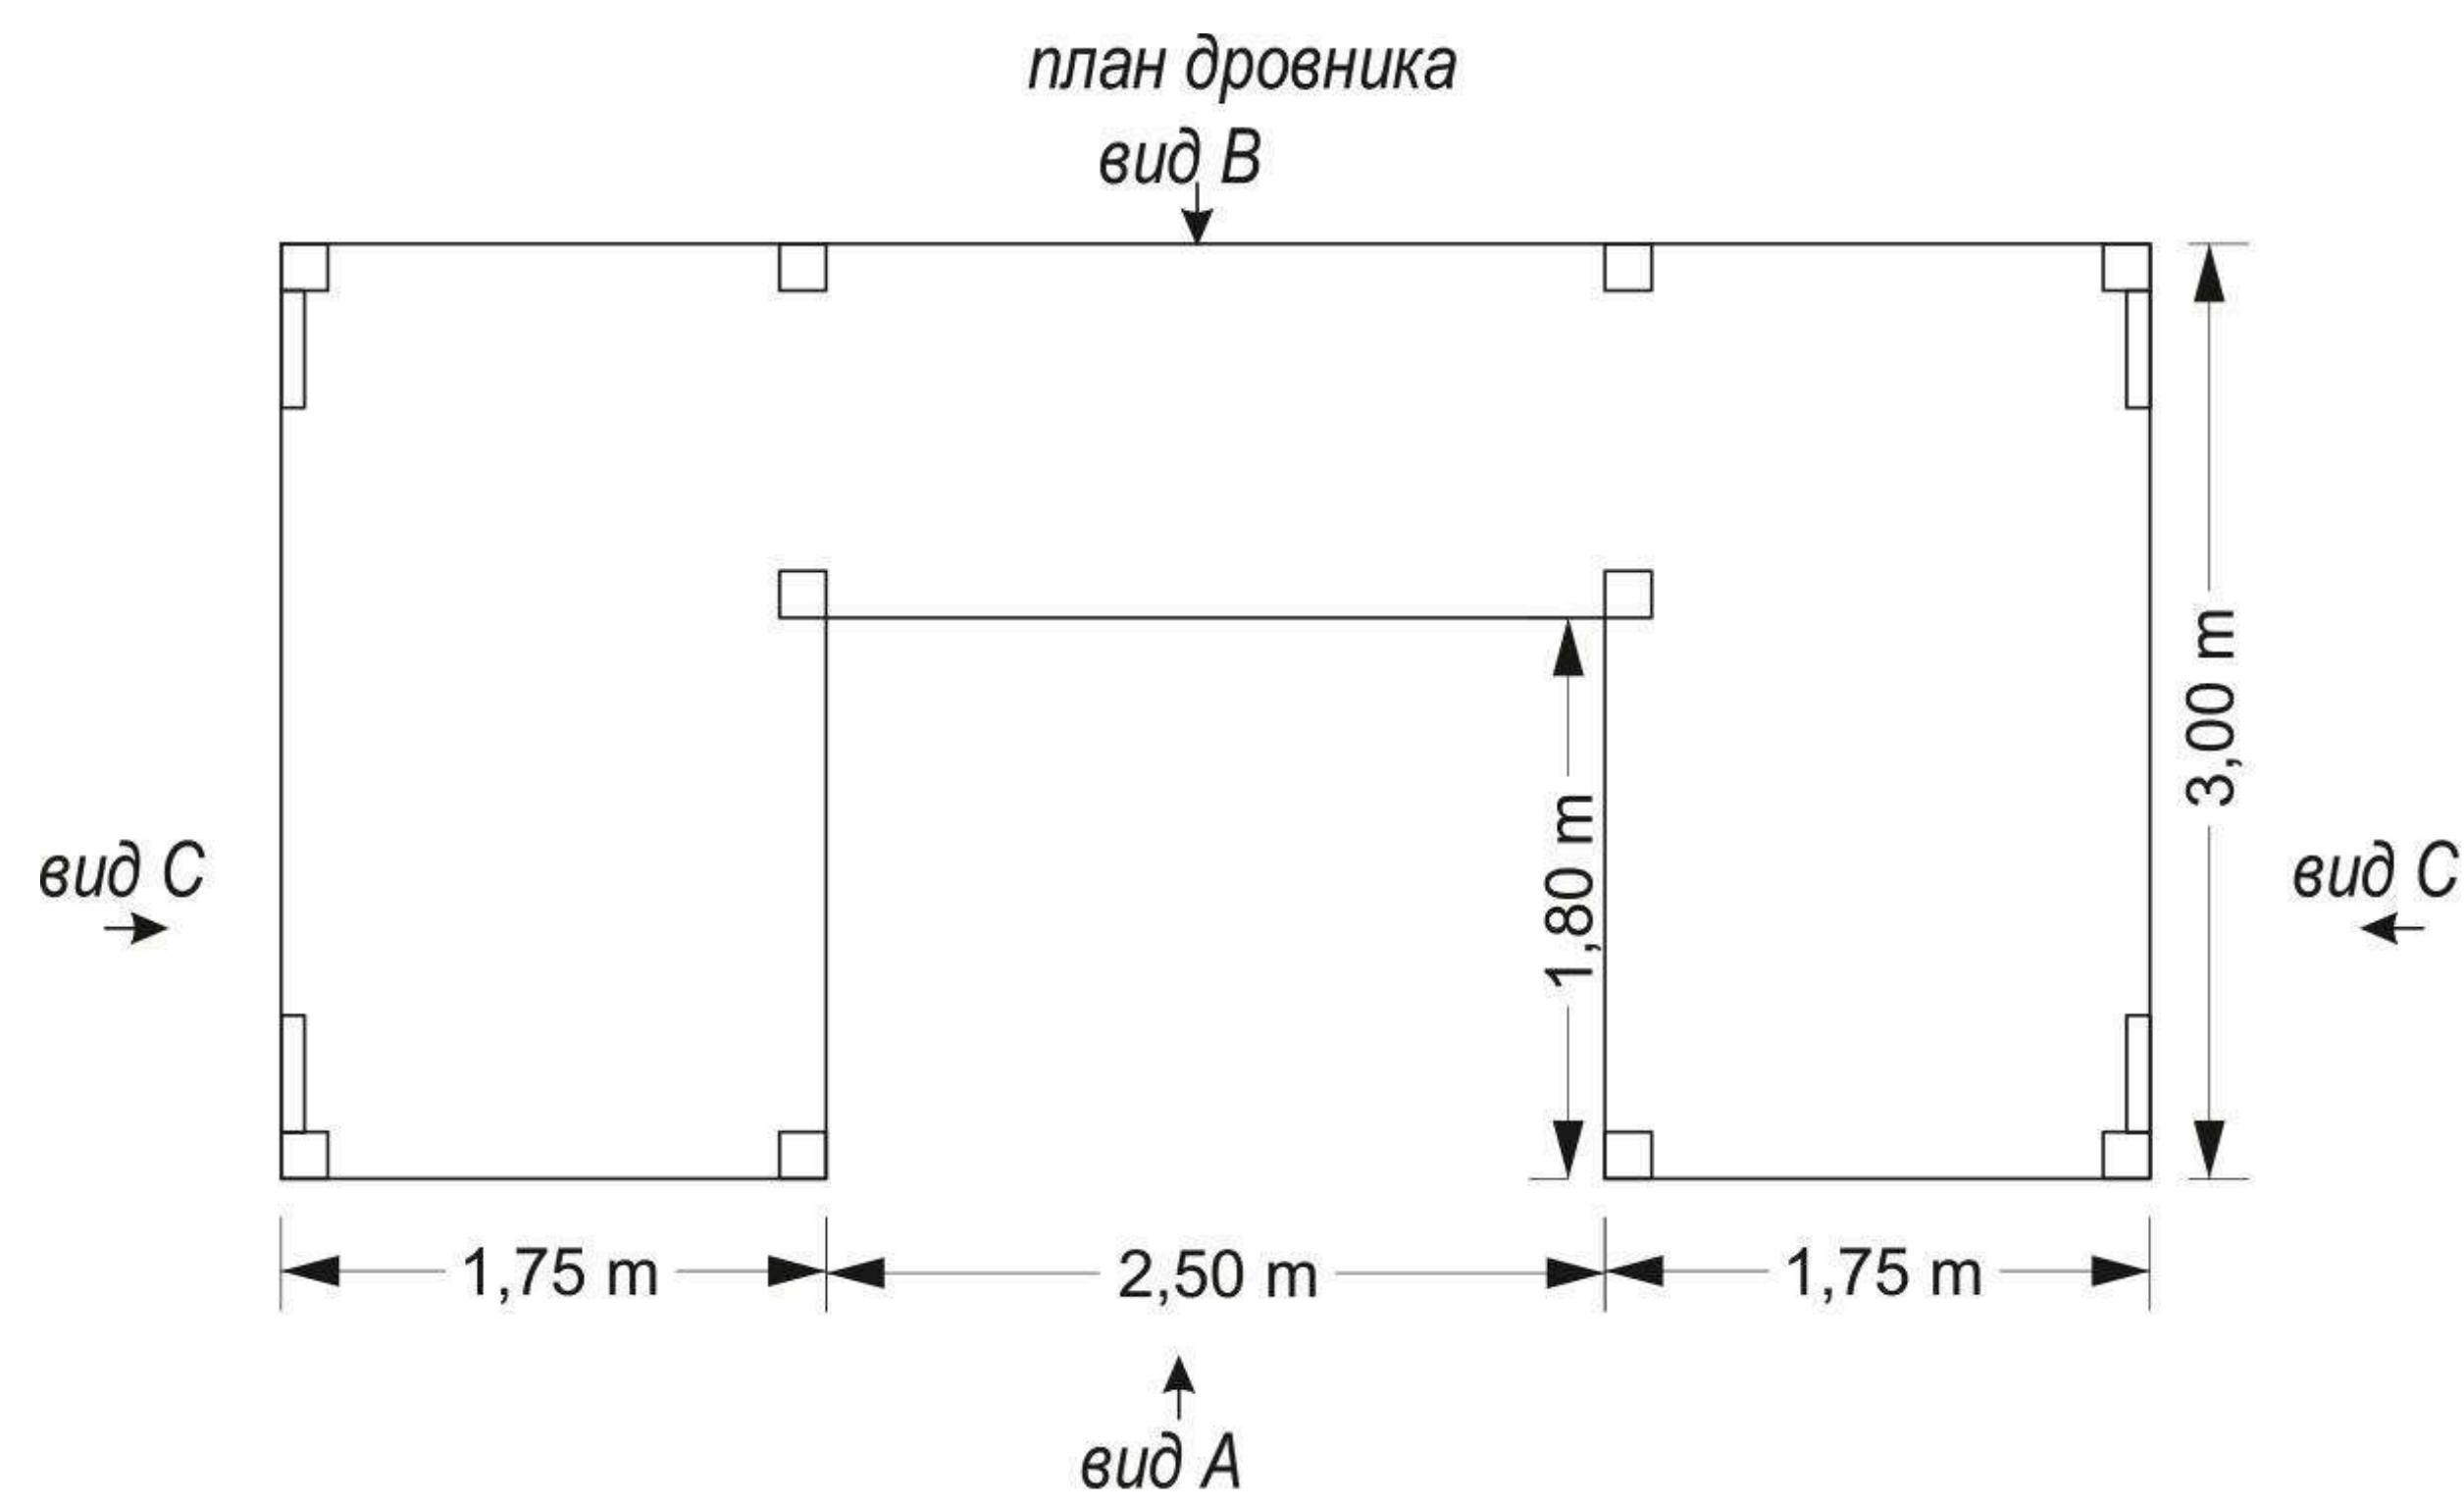

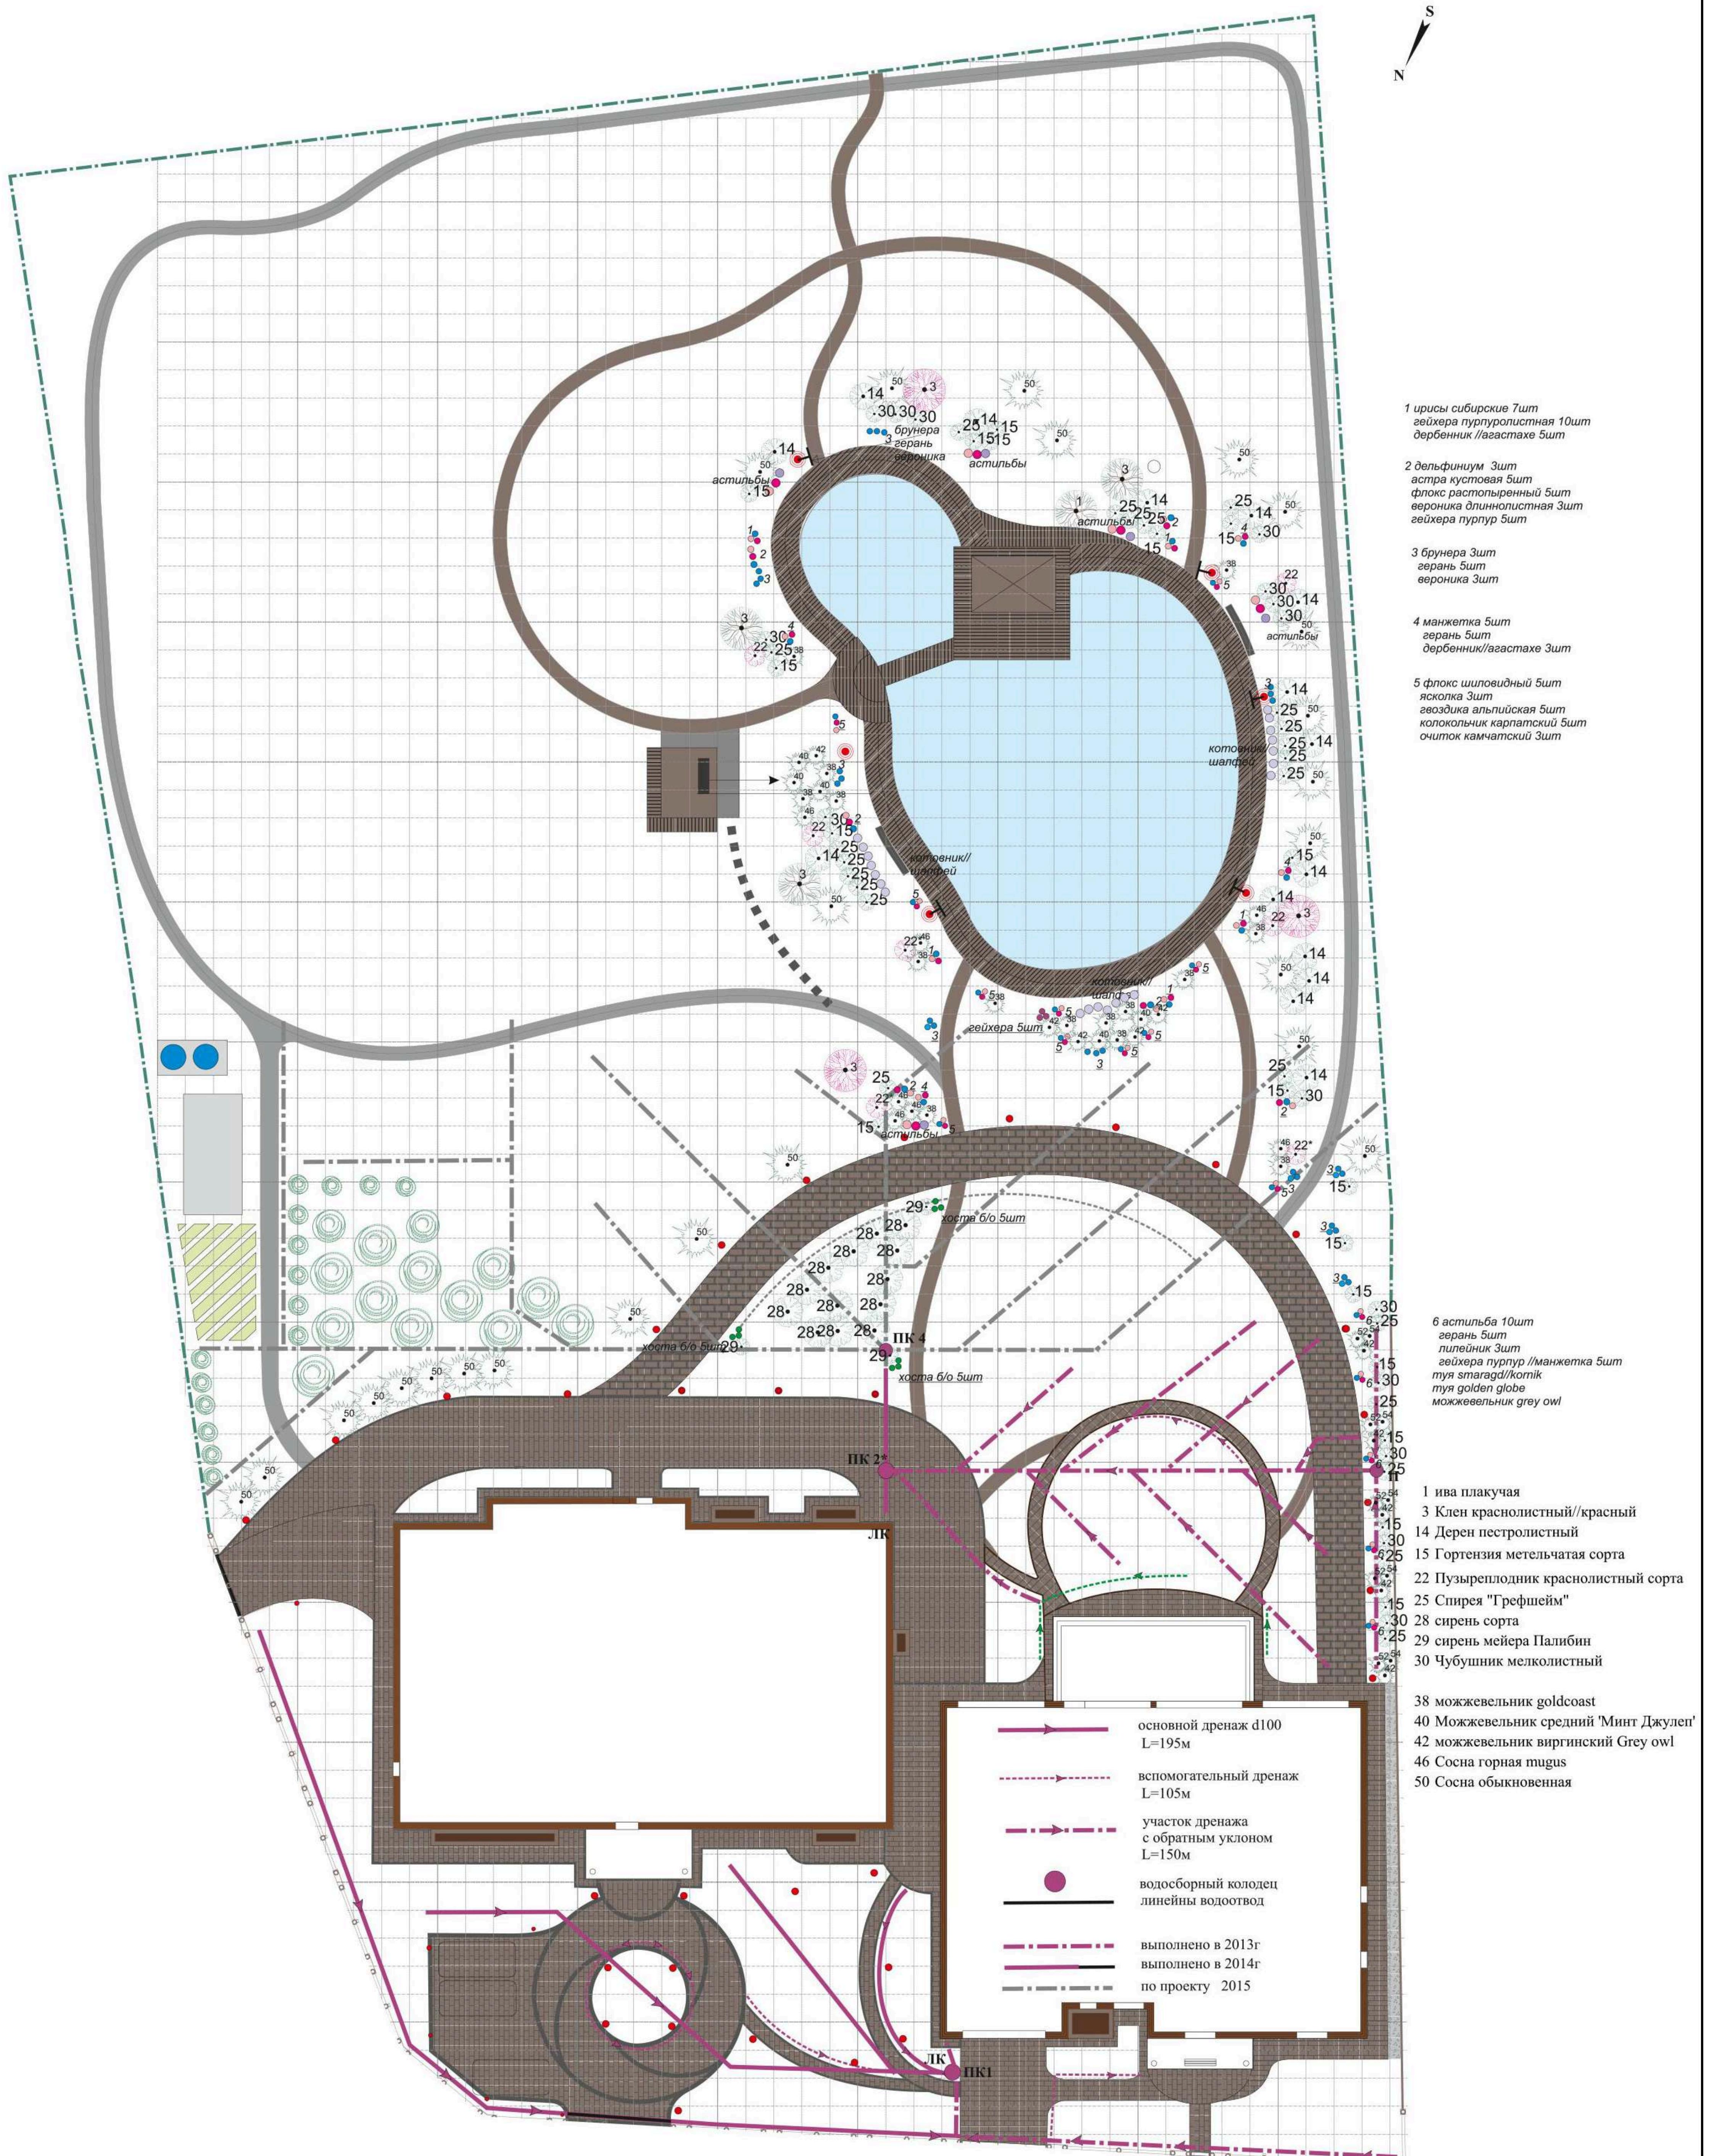

Объект: Поздняково		проект принял	
Исполнитель	Проект благоустройства и озеленения территории	Стадия	Масштаб
Ландшафтный дизайнер Жуйкова Д.В.		П	1:300
Дата	2016		ООО "ГАЗОН-ПРОФИ"

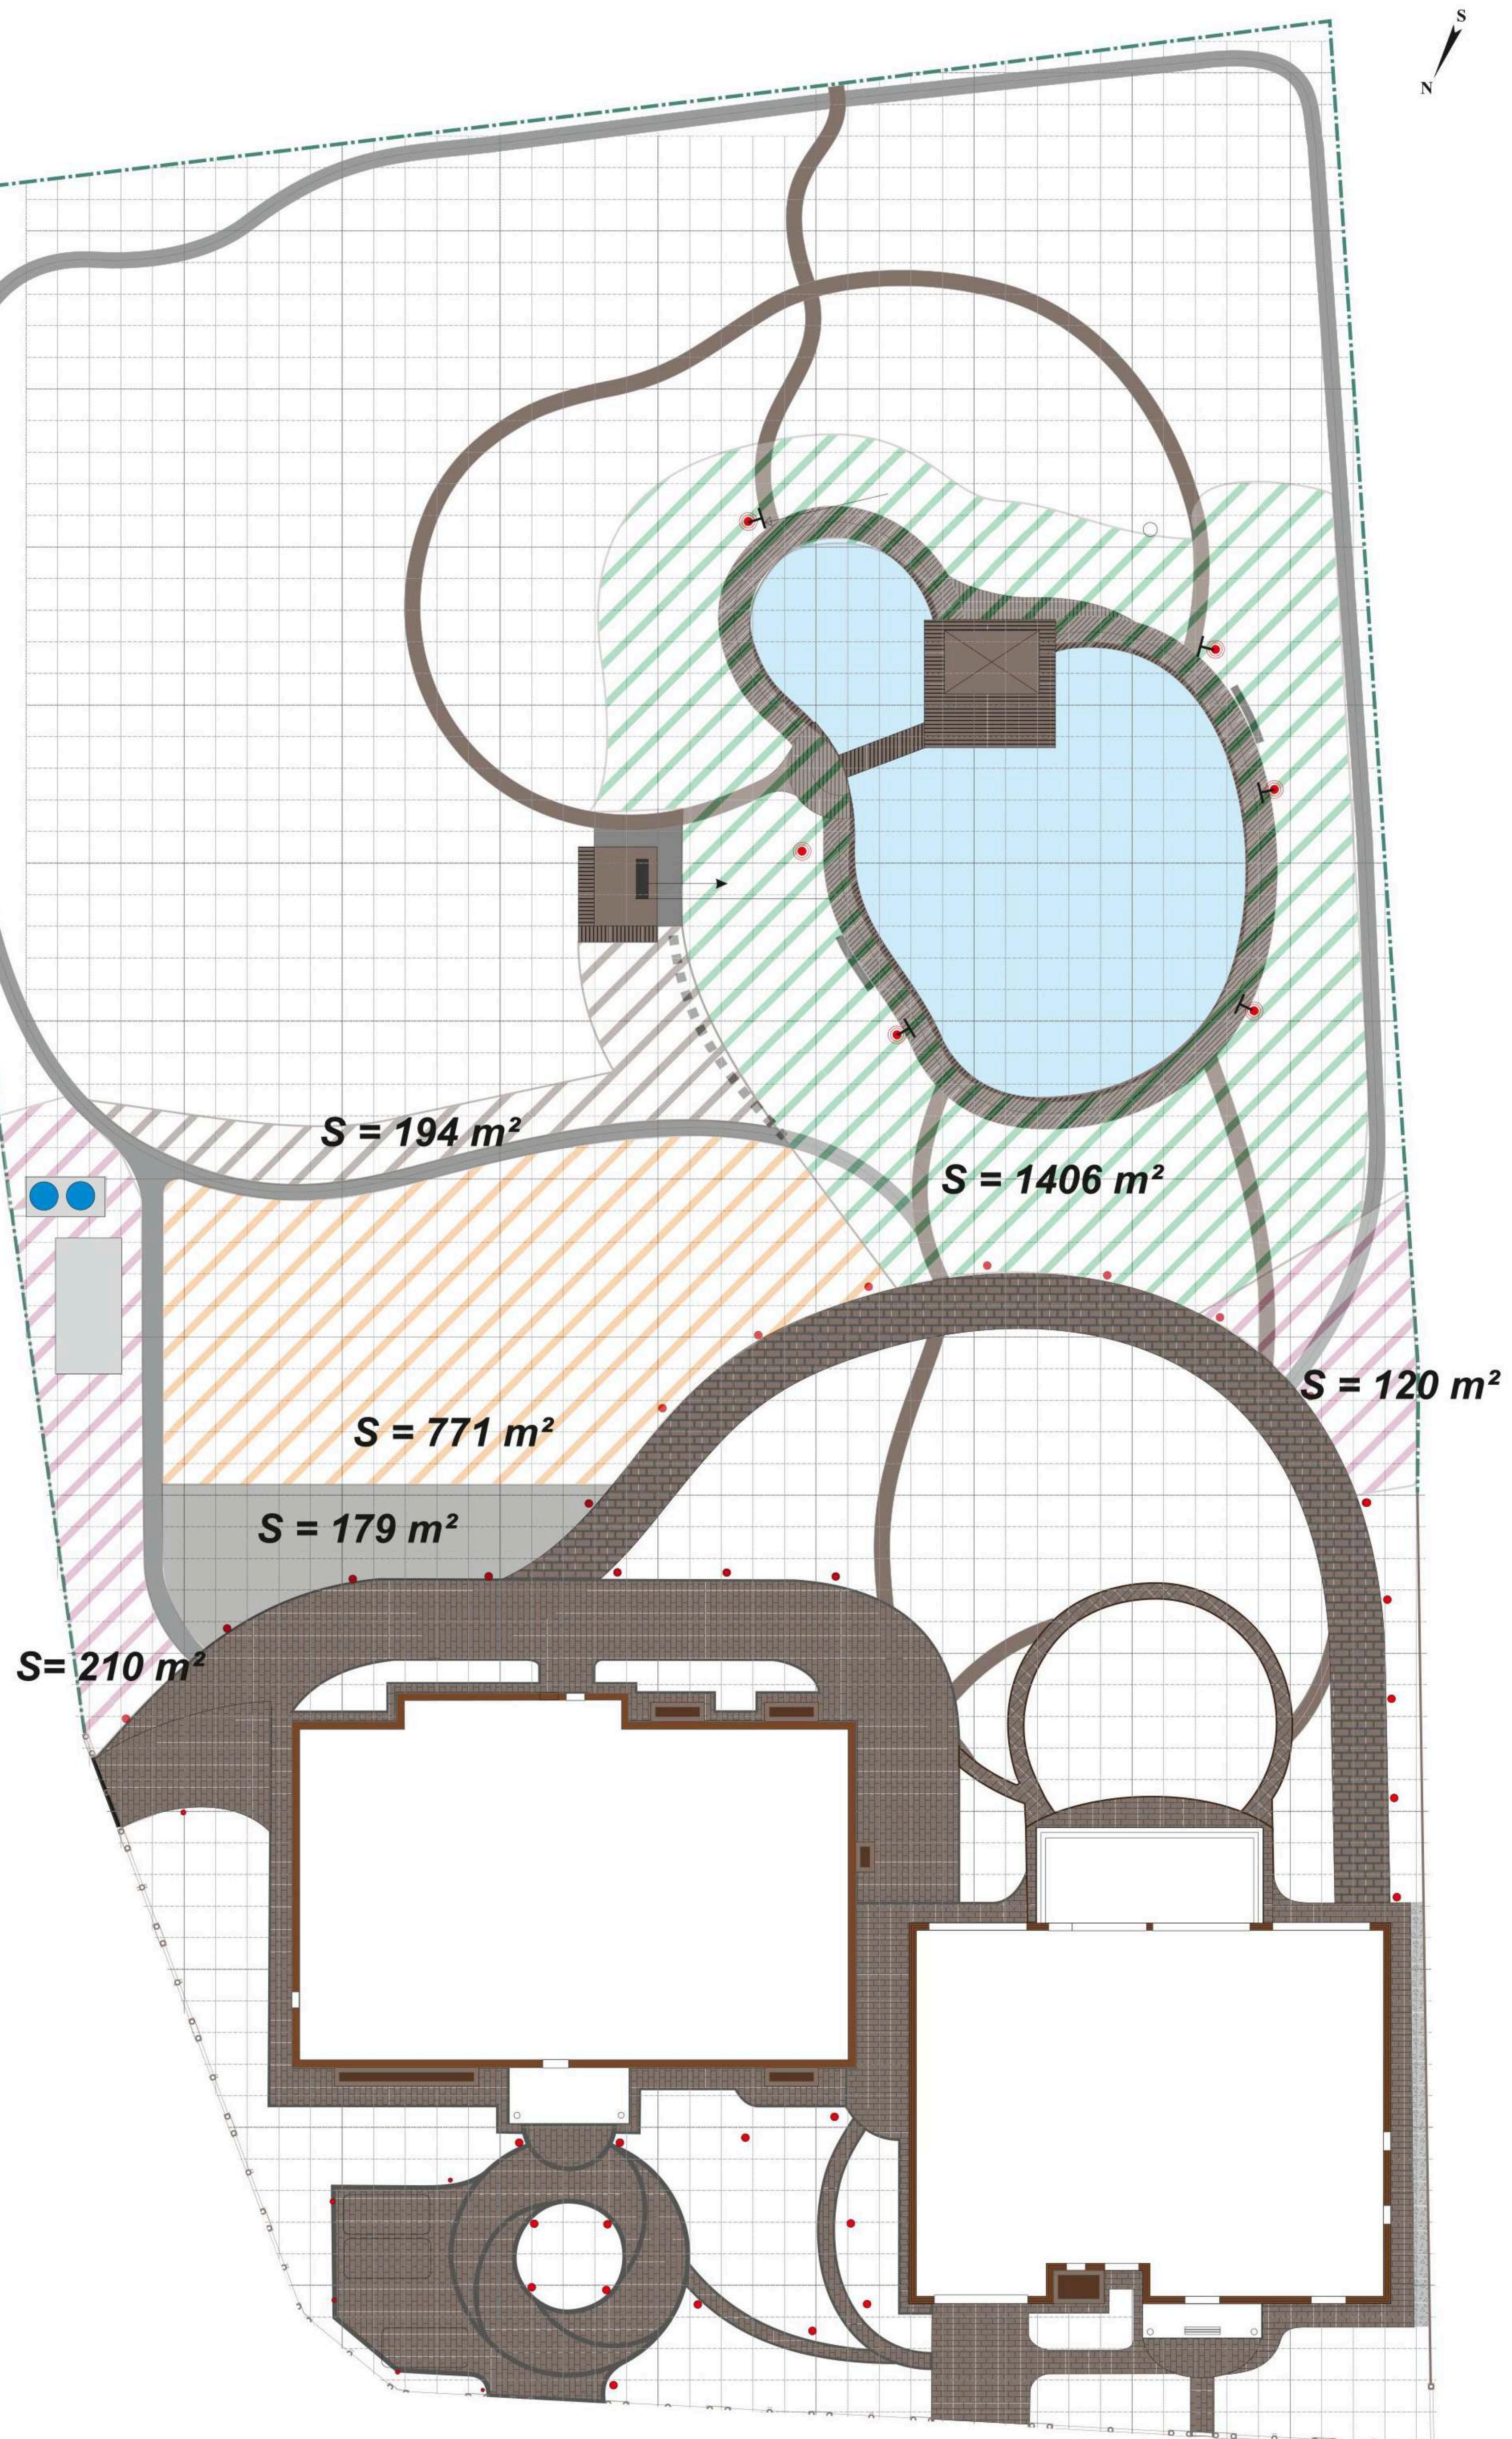


примерно под рулонный газон 3 330,0м²

Объект: Поздняково		проект принял	
Исполнитель	Ландшафтный дизайнера	Проект благоустройства и озеленения территории	Стадия
P	Жуйкова Д.В.	Масштаб	1:300
Дата	2016		ООО "ГАЗОН-ПРОФИ"

Эскиз оформления круга в парадной зоне студии

Вариант 2

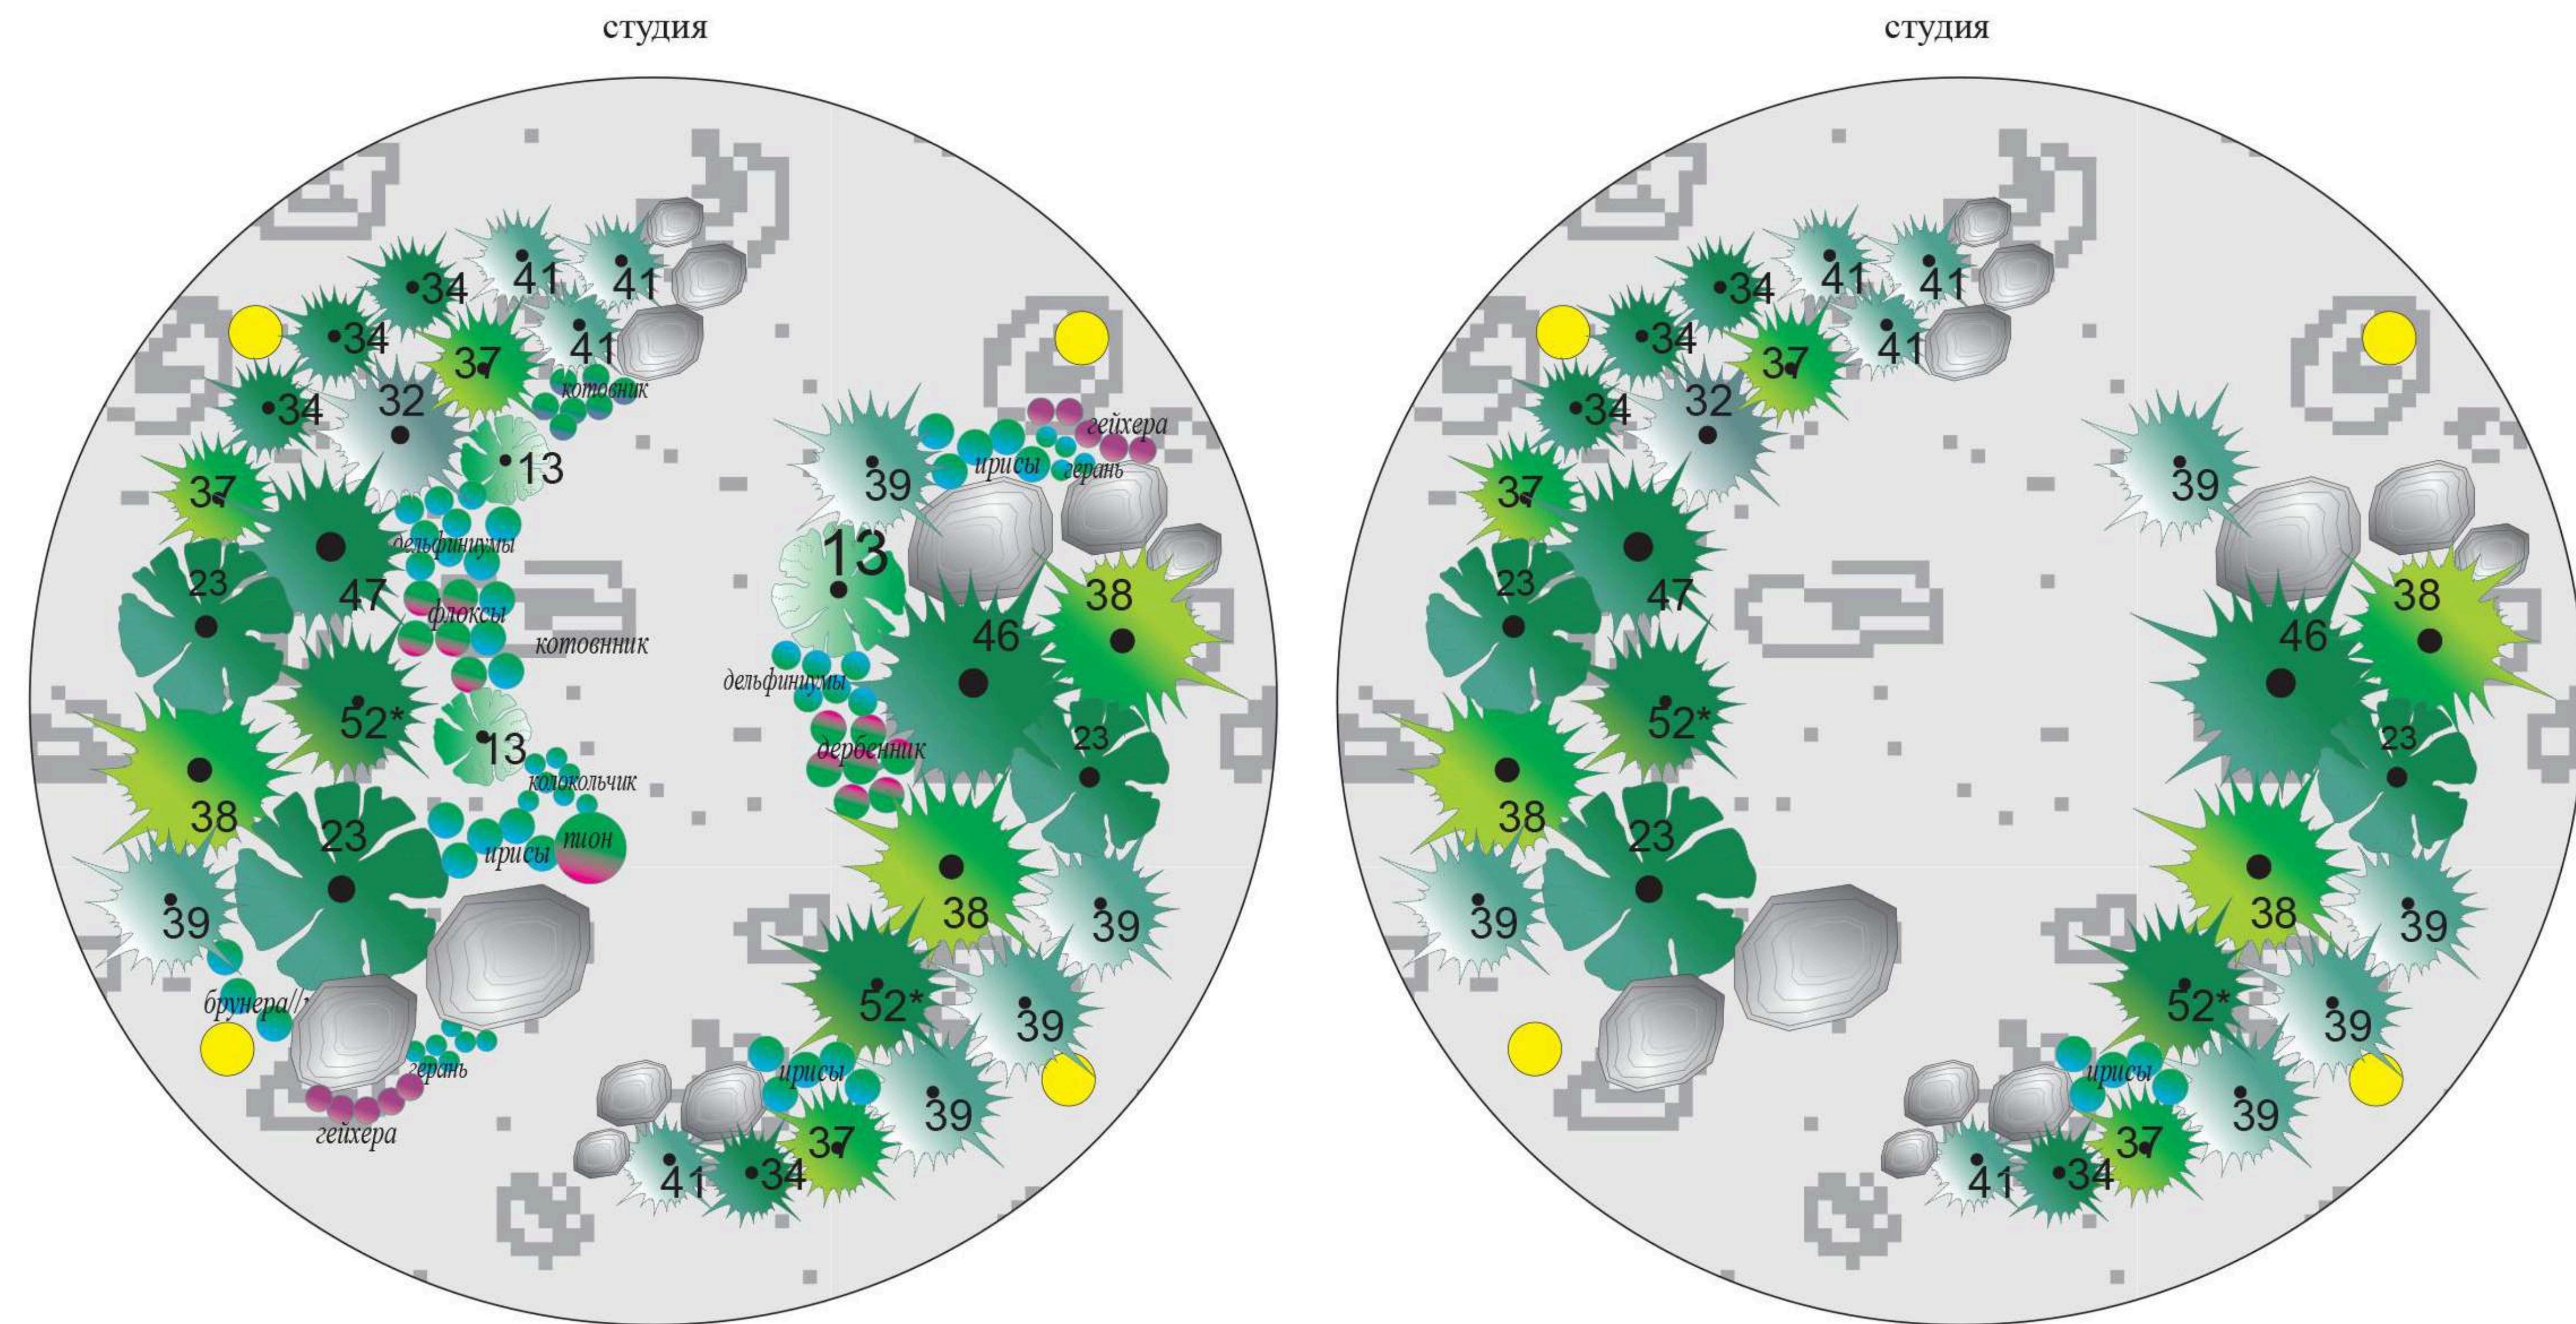

10*	барбарис тунберга пурпуролистный сорта
11*	барбарис тунберга колоновидный сорта
23	рододендрон гибридный - лиловый
22	пузыреплодник "Luteus" (стриженный шар)
24	цирень палибин
27*	спирея голден принцесс
32	ель колючая "Glaucia globosa"
34	Ель обыкновенная "Nidiformis"
35	пихта корейская молли
37	Кипарисовик горохолистный Sungold
39	Можжевельник средний 'Clausa'
40	Можжевельник средний 'Минт Джулеп'
41	Можжевельник чешуйчатый Blue carpet
46	Сосна горная mops
47	Сосна горная pumilio
48	Сосна горная mops
52	Туя западная 'Globosa'
52*	Туя западная голден глоб
53	Туя западная 'Danica'
	розы пионы - розовые, темно розовые
	флоксы лиловые
	ирисы смесь синие голубые белые
	дельфиниум смесь сортов - голубые розовые лиловые белые

лето

въезд

зима

въезд


Цветник состоит из двух частей - что позволяет визуально увеличить объем композиции, не перегружая ее растениями



центркомпозиции можно выполнить декоративной отсыпкой, газоном или почвопокровными растениями


Объект: Поздняково		проект принял _____	
Исполнитель	Проект благоустройства и озеленения территории	Стадия	Масштаб
Ландшафтный дизайнер Жукова Д.В.		П	
Дата 2015	Вариант 2	ООО "ГАЗОН-ПРОФИ"	



Объект: Поздняково		проект принял _____	
Исполнитель	Проект благоустройства и озеленения территории	Стадия	Масштаб
Ландшафтный дизайнер Жуйкова Д.В.		П	
Дата	2015	Вариант 2	ООО "ГАЗОН-ПРОФИ"

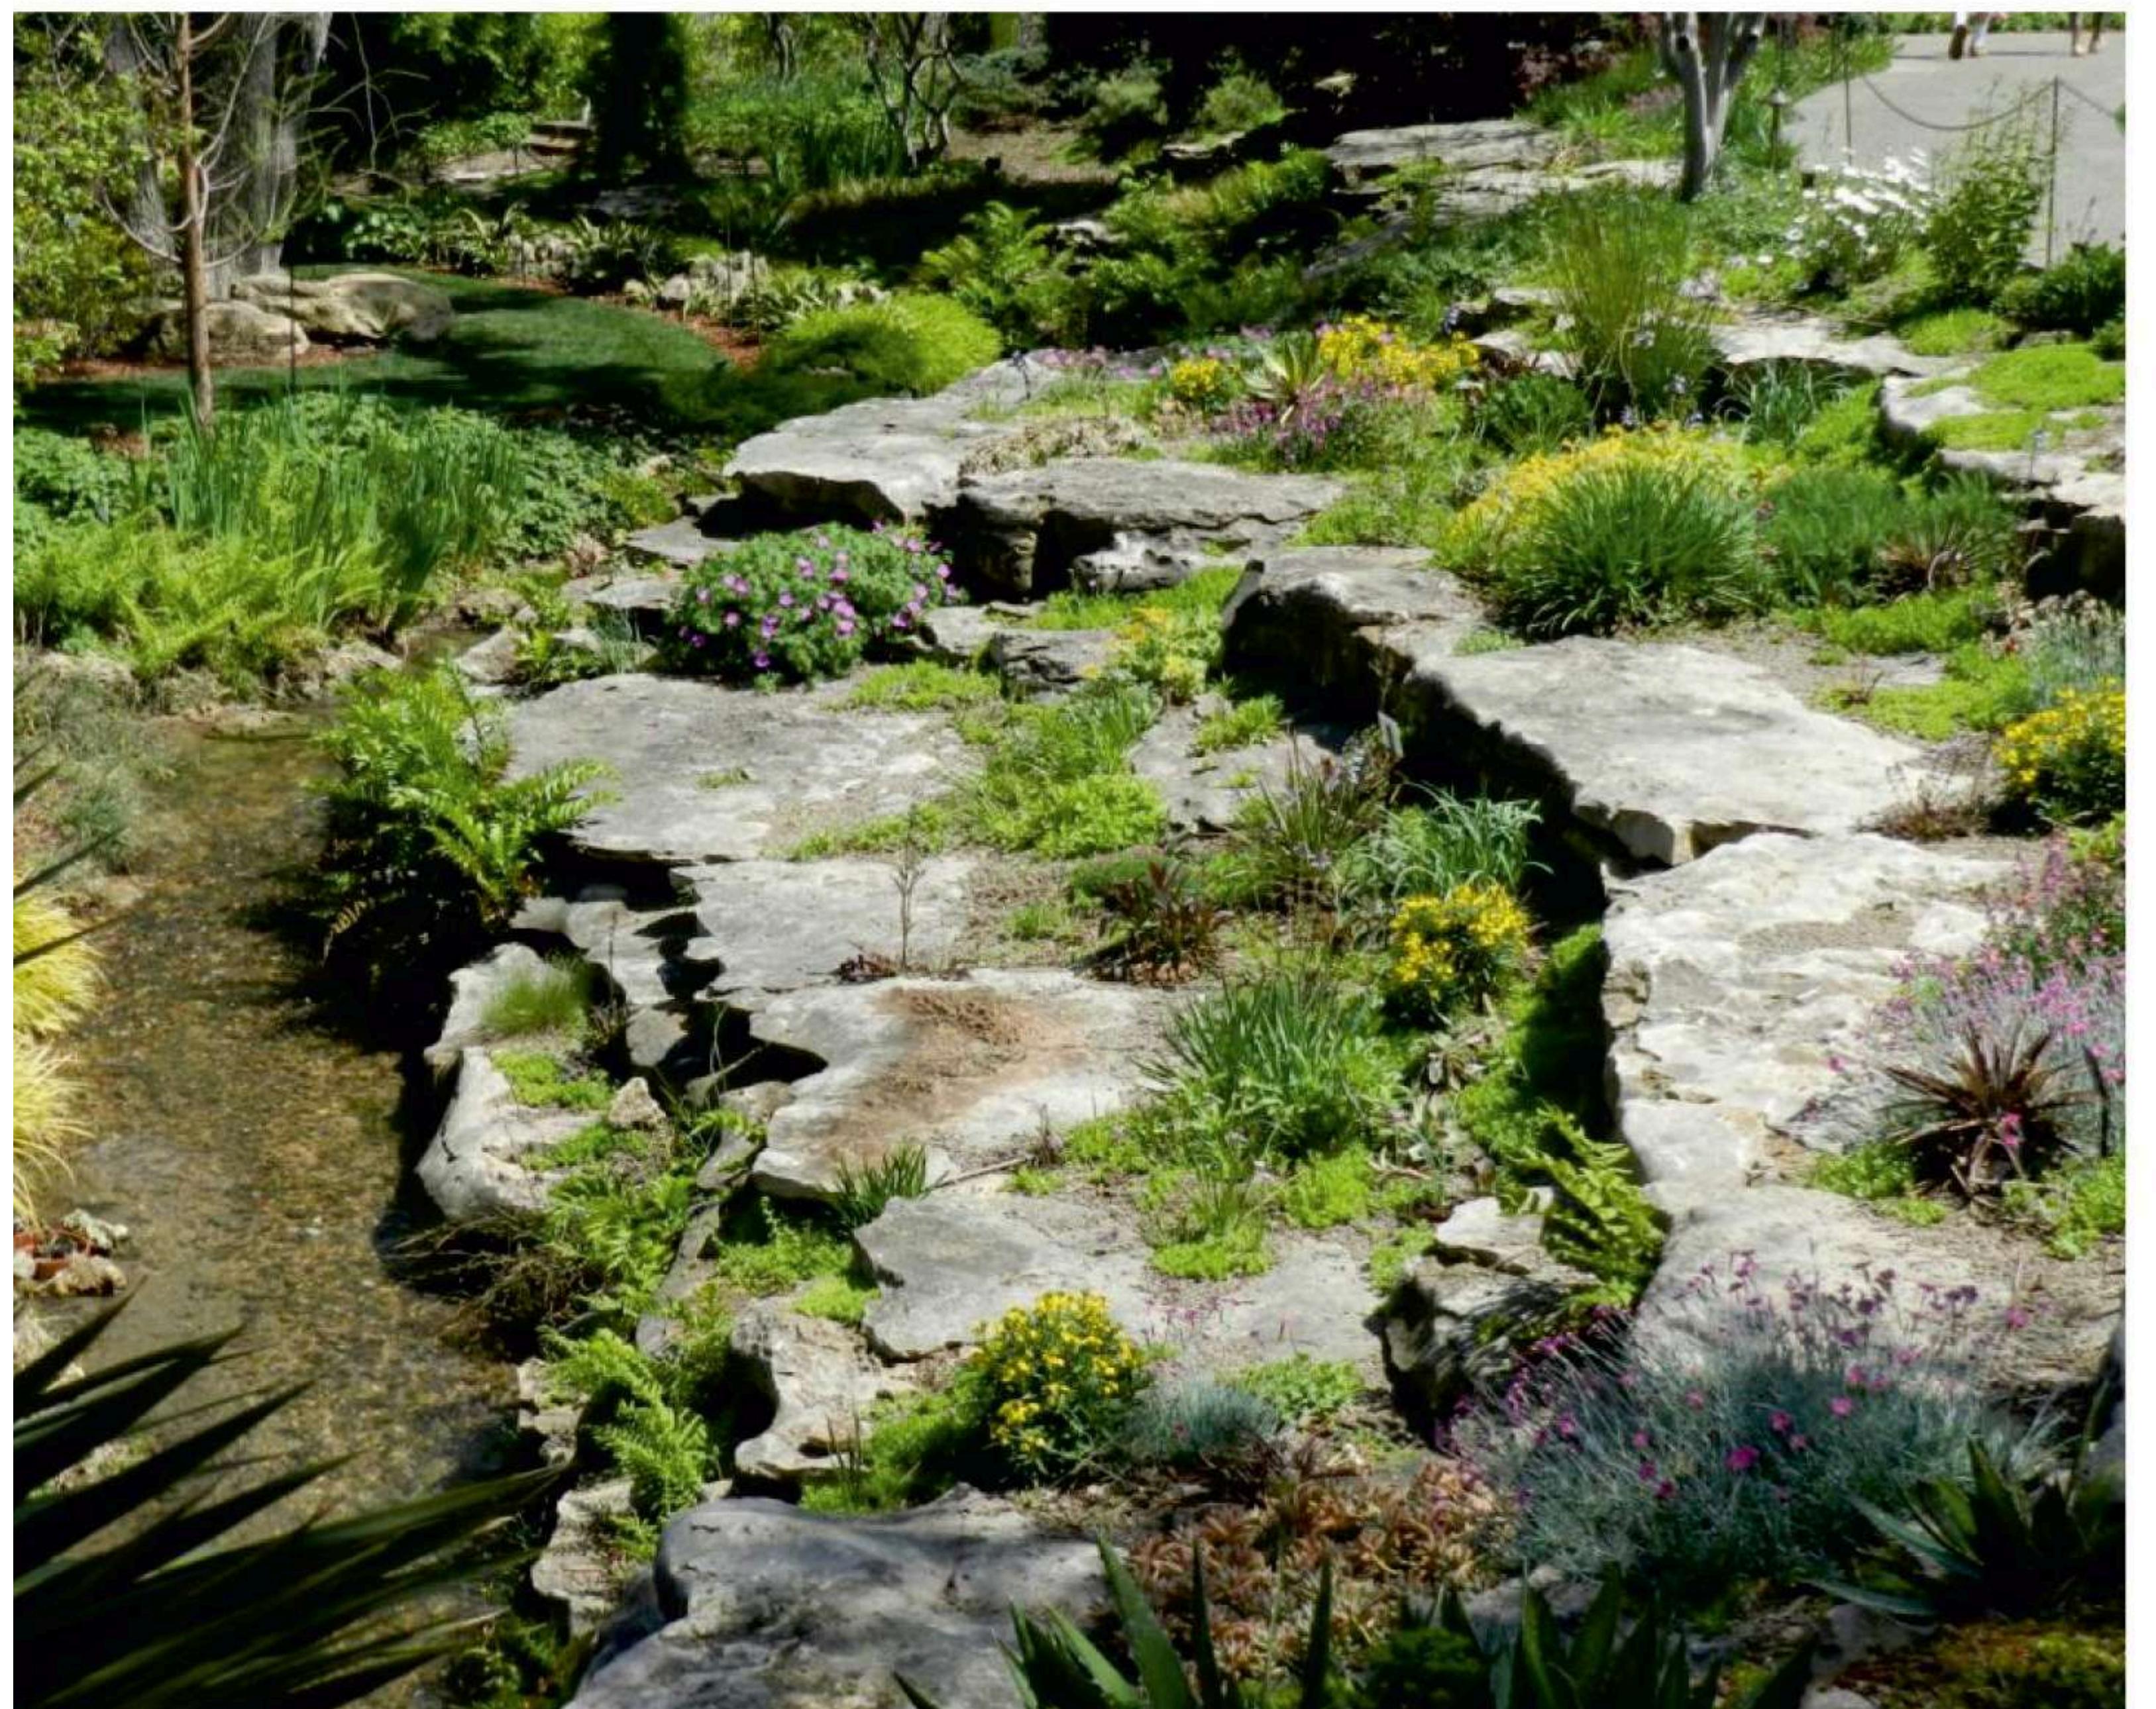

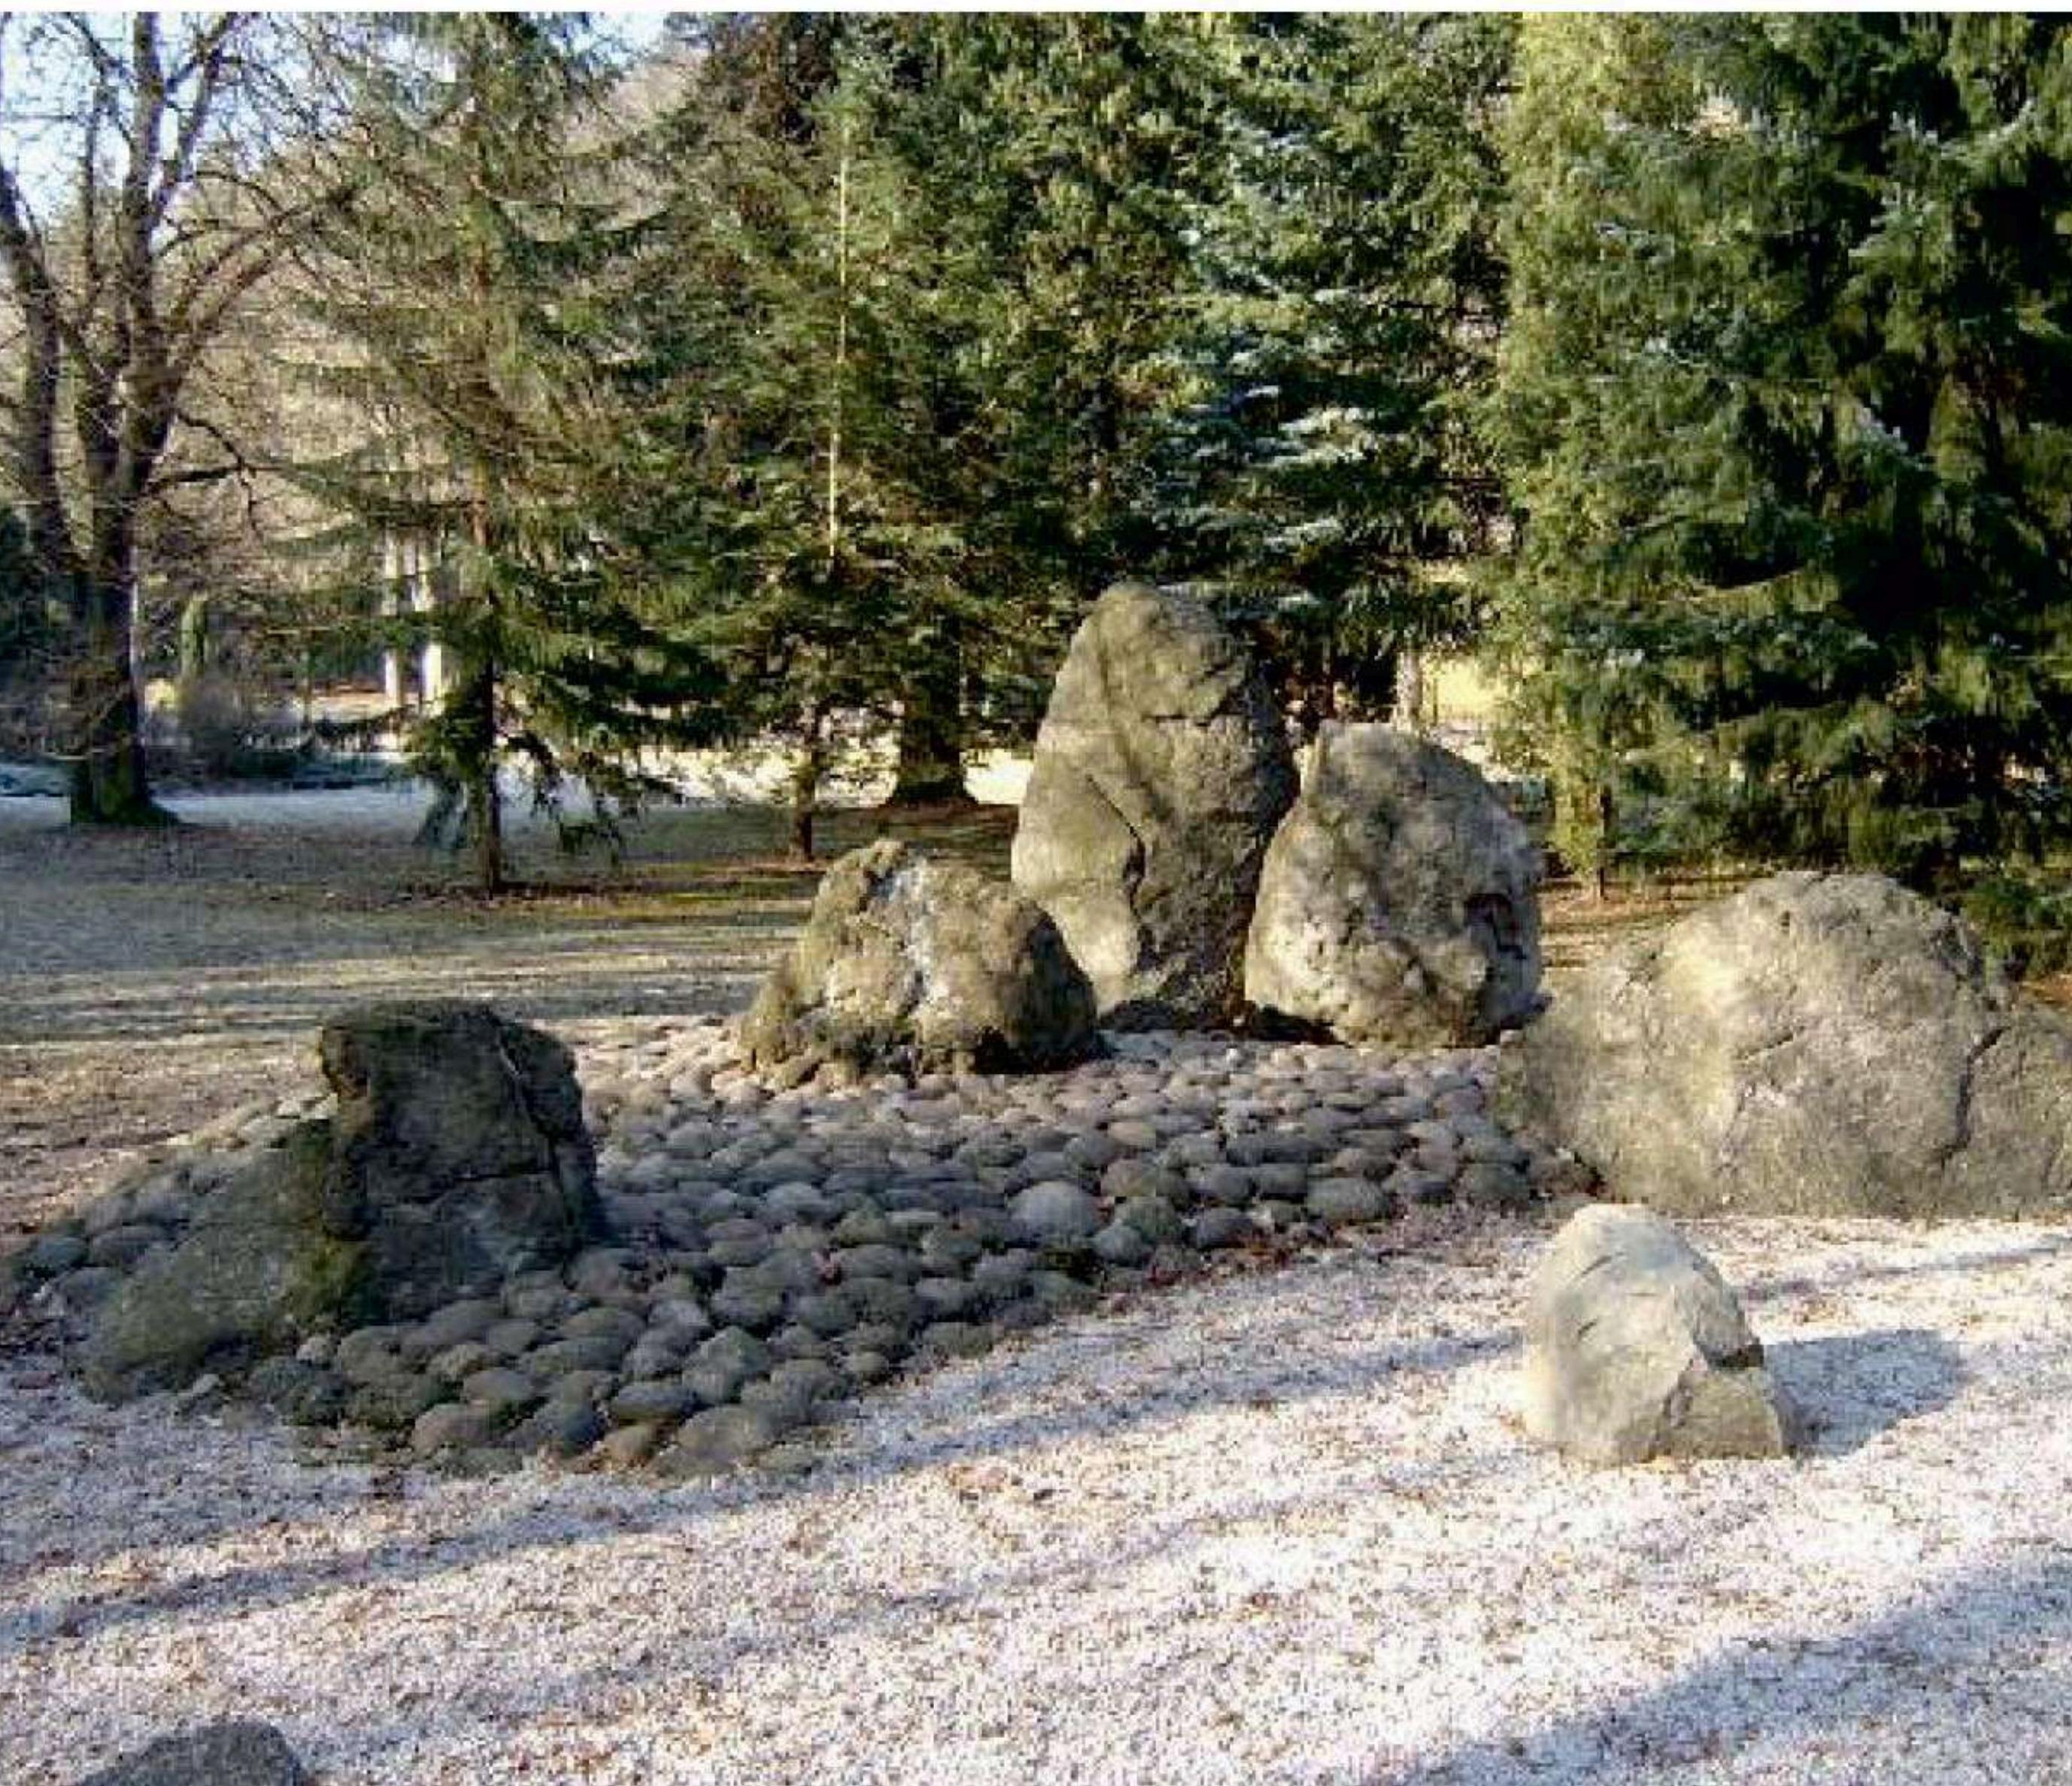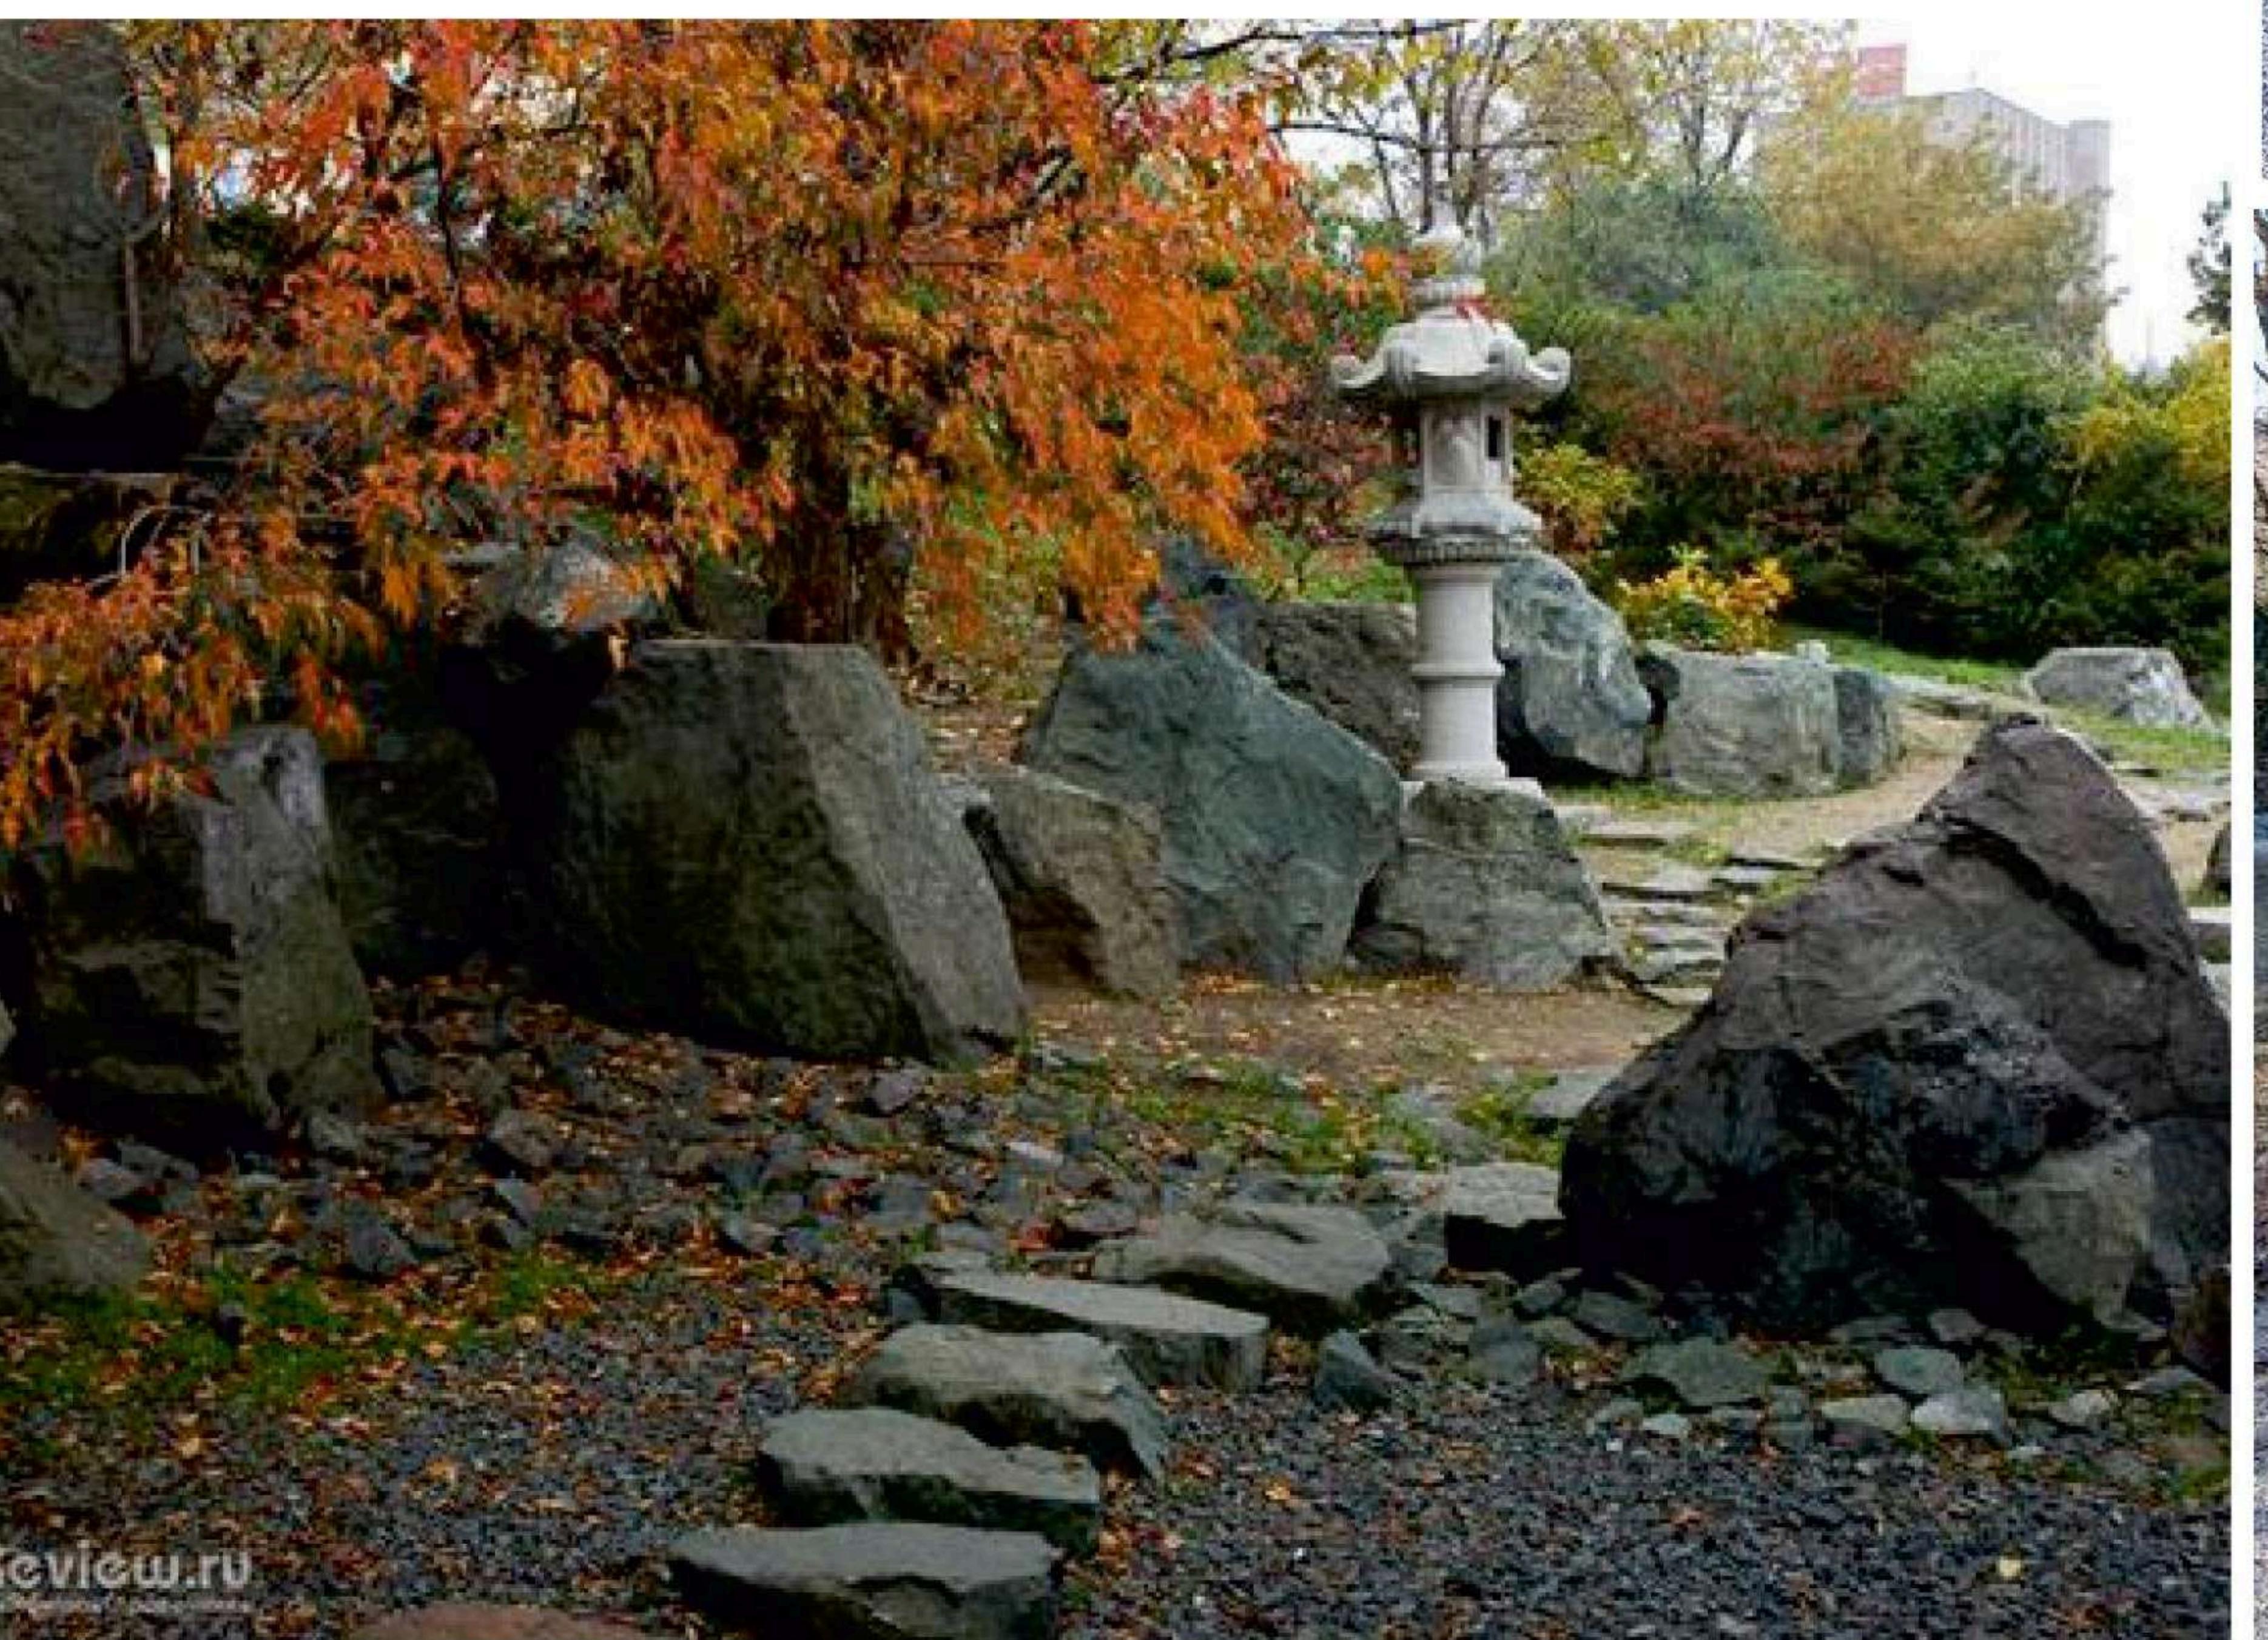

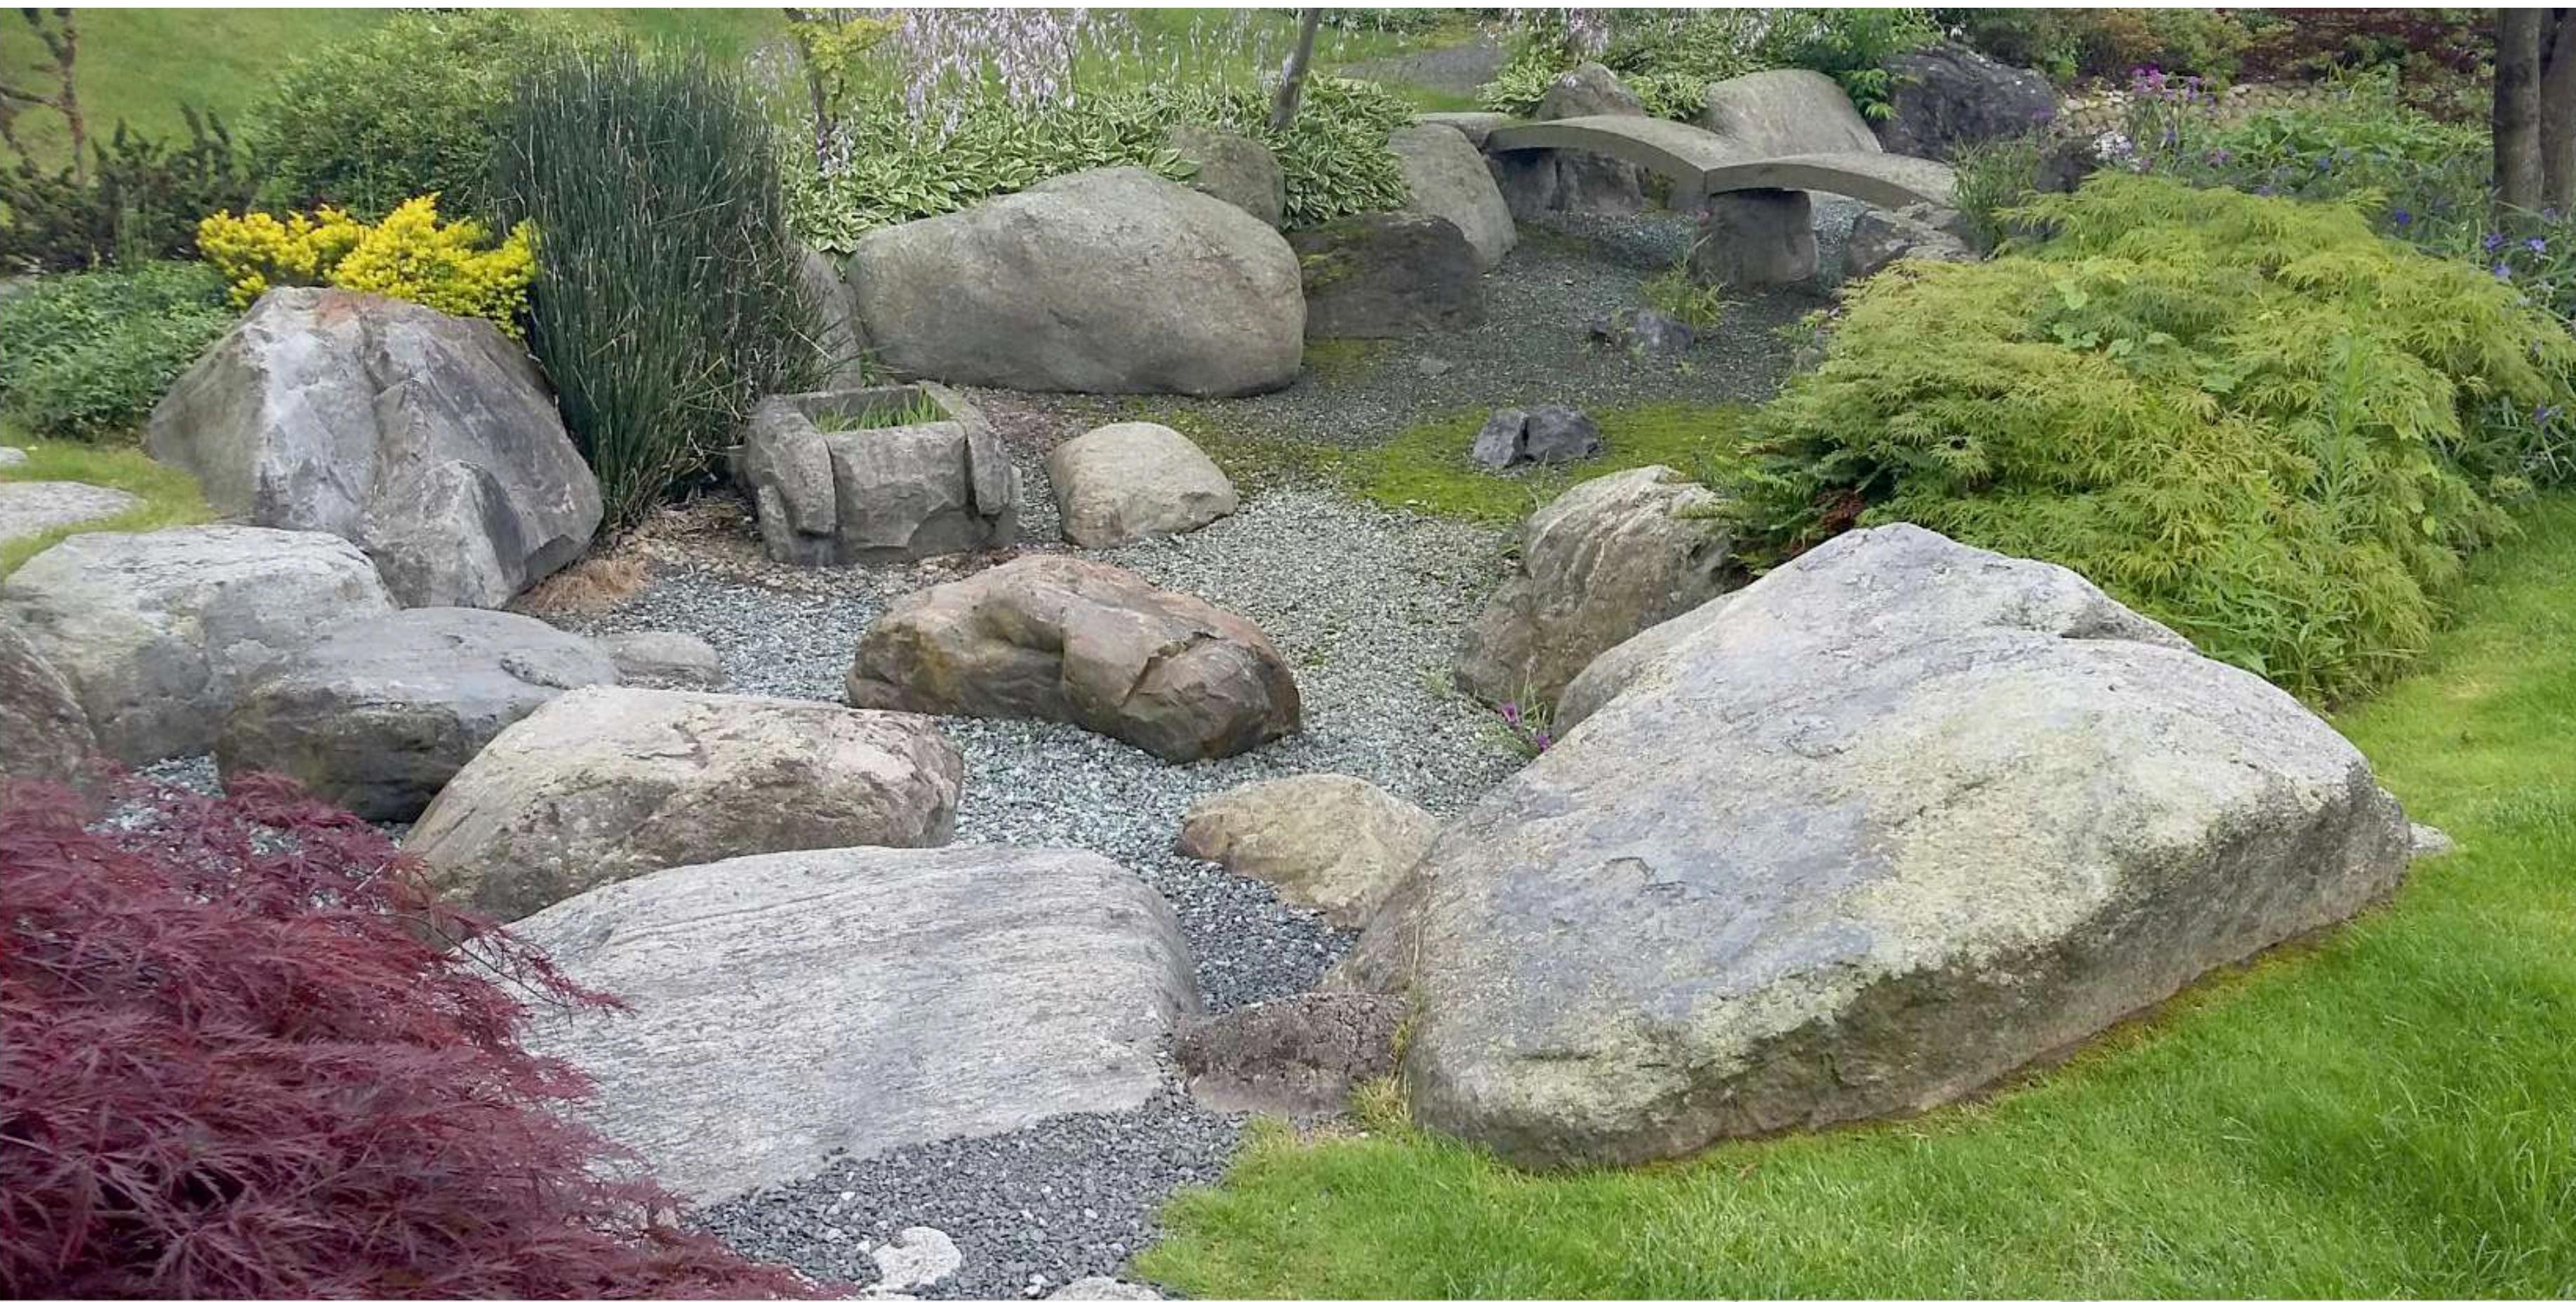

Лиственные деревья

3



www.cirrusimage.com



Клен красный (с красной осеннею окраской листьев)
или клен остролистный Royal red




14

Дерен пестролистный



22

Пузыреплодник пурпурнолистный

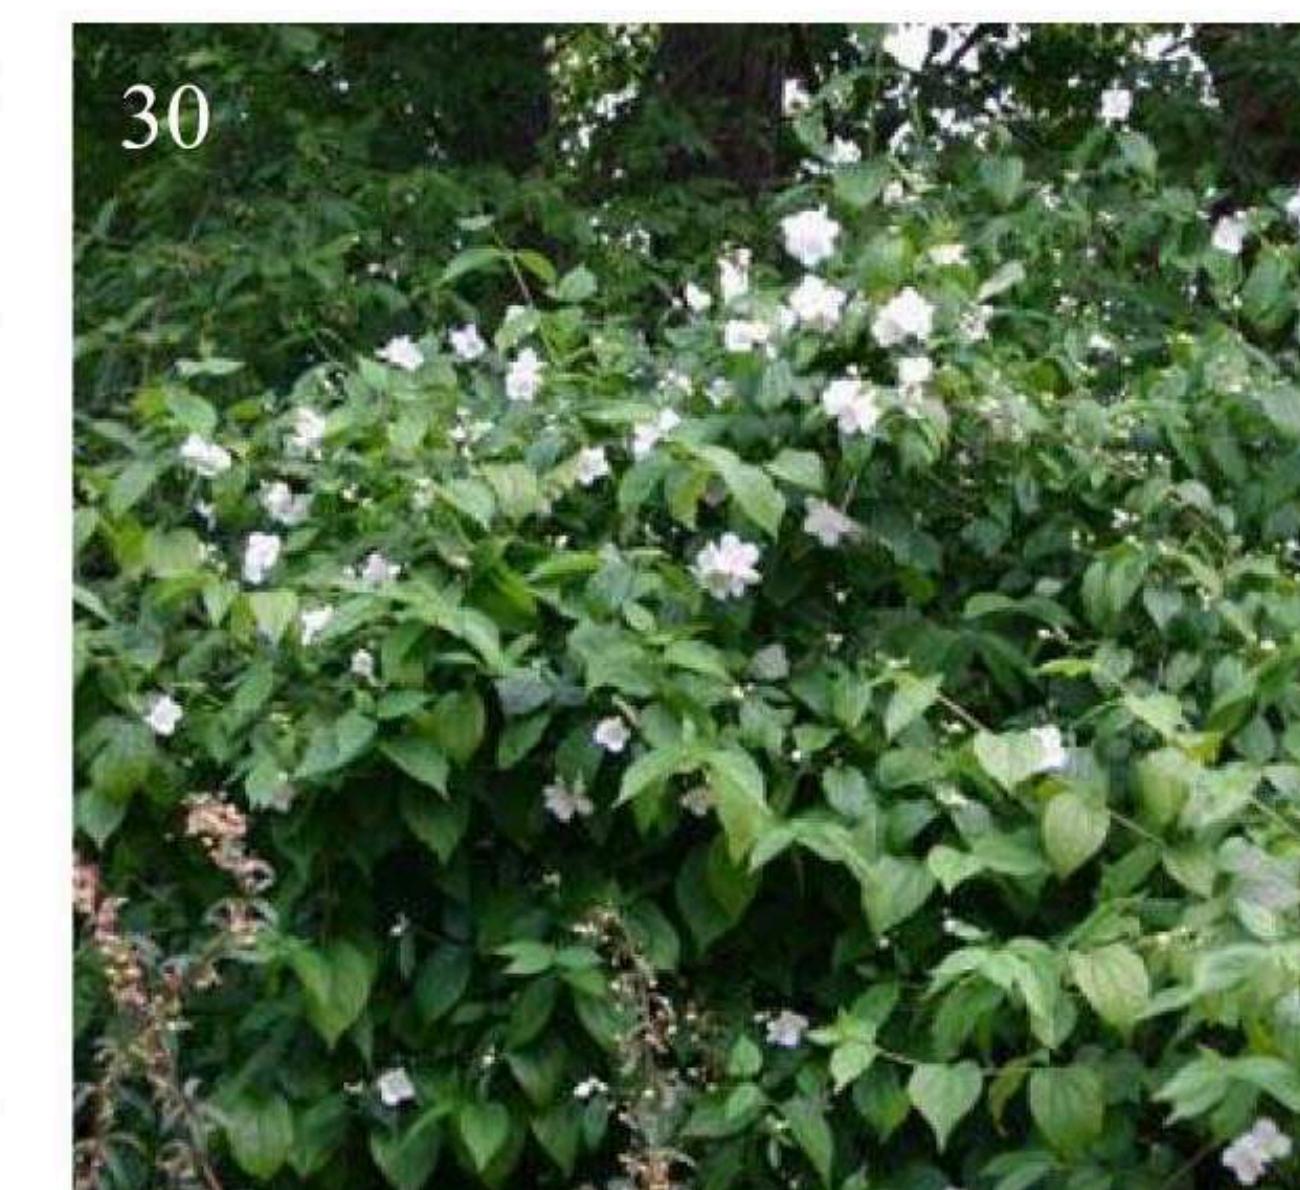

30



15

Гортензия метельчатая



25

Спирея серая ‘Grefsheim’

Чубушник мелколистный

Объект: Поздняково		проект принял _____
Исполнитель	_____	Проект благоустройства и озеленения территории
Ландшафтный дизайнер	Жукова Д.В.	_____
Дата	2016	Ассортимент растений
		ООО "ГАЗОН-ПРО"

38



Можжевельник средний Gold coast Раскидистый кустарник высотой 1-1,5 м и шириной 2 м. Хвоя свежая желто-зеленая.

40



Можжевельник Средний Минг Джулеп Раскидистый кустарник высотой 1-1,5 м и шириной 2 м. Хвоя свежая ярко-зеленая.

42



Можжевельник виргинский Grey Owl 1-1,3 м высотой до 2м шириной, хвоя зеленовато-серая

Сосна горная mugus Высота до 2-3 м, ширина 3-5 м Распростертый кустарник, побеги стелющиеся, поднимаются вверх, изначально плотный, затем ажурный. Хвоя к темно-зеленая,

Туя Западная "Smaragd" Высота до 15 м, ширина 1-1,5 м. Медленнорастущий, с правильной пирамидальной формой кроны. Хвоя ярко-зеленая весной, сохраняет зеленый цвет и зимой. Чувствительна к засухе и весенним солнечным ожогам.

Туя Западная "Golden globe" Высота и ширина ~1 м. Медленнорастущий, с округлой формой кроны. Хвоя желто-зеленая весной. Чувствительна к засухе.



54



Объект: Поздняково		проект принял _____
Исполнитель		
Ландшафтный дизайнер	Жукова Д.В.	Проект благоустройства и озеленения территории
Дата	2016	Ассортимент растений
		ООО "ГАЗОН-ПРО"



астильба



астра кустовая



бронера



вероника



гейхера



герань



дельфиниум



дербенник



агастахе



ирицы сибирские



котовник



манжетка

Объект: Поздняково		проект принял _____	
Исполнитель		Проект благоустройства и озеленения территории	
Ландшафтный дизайнер	Жукова Д.В.		
Дата	2016	Ассортимент растений	ООО "ГАЗОН-ПРО"



флокс растопыренный



флокс шиловидный



колокольчик карпатский



очиток камчатский




гвоздика альпийская



ясколка

Объект: Поздняково		проект принял _____
Исполнитель		Проект благоустройства и озеленения территории
Ландшафтный дизайнер	Жукова Д.В.	
Дата	2016	Ассортимент растений
		ООО "ГАЗОН-ПРО"

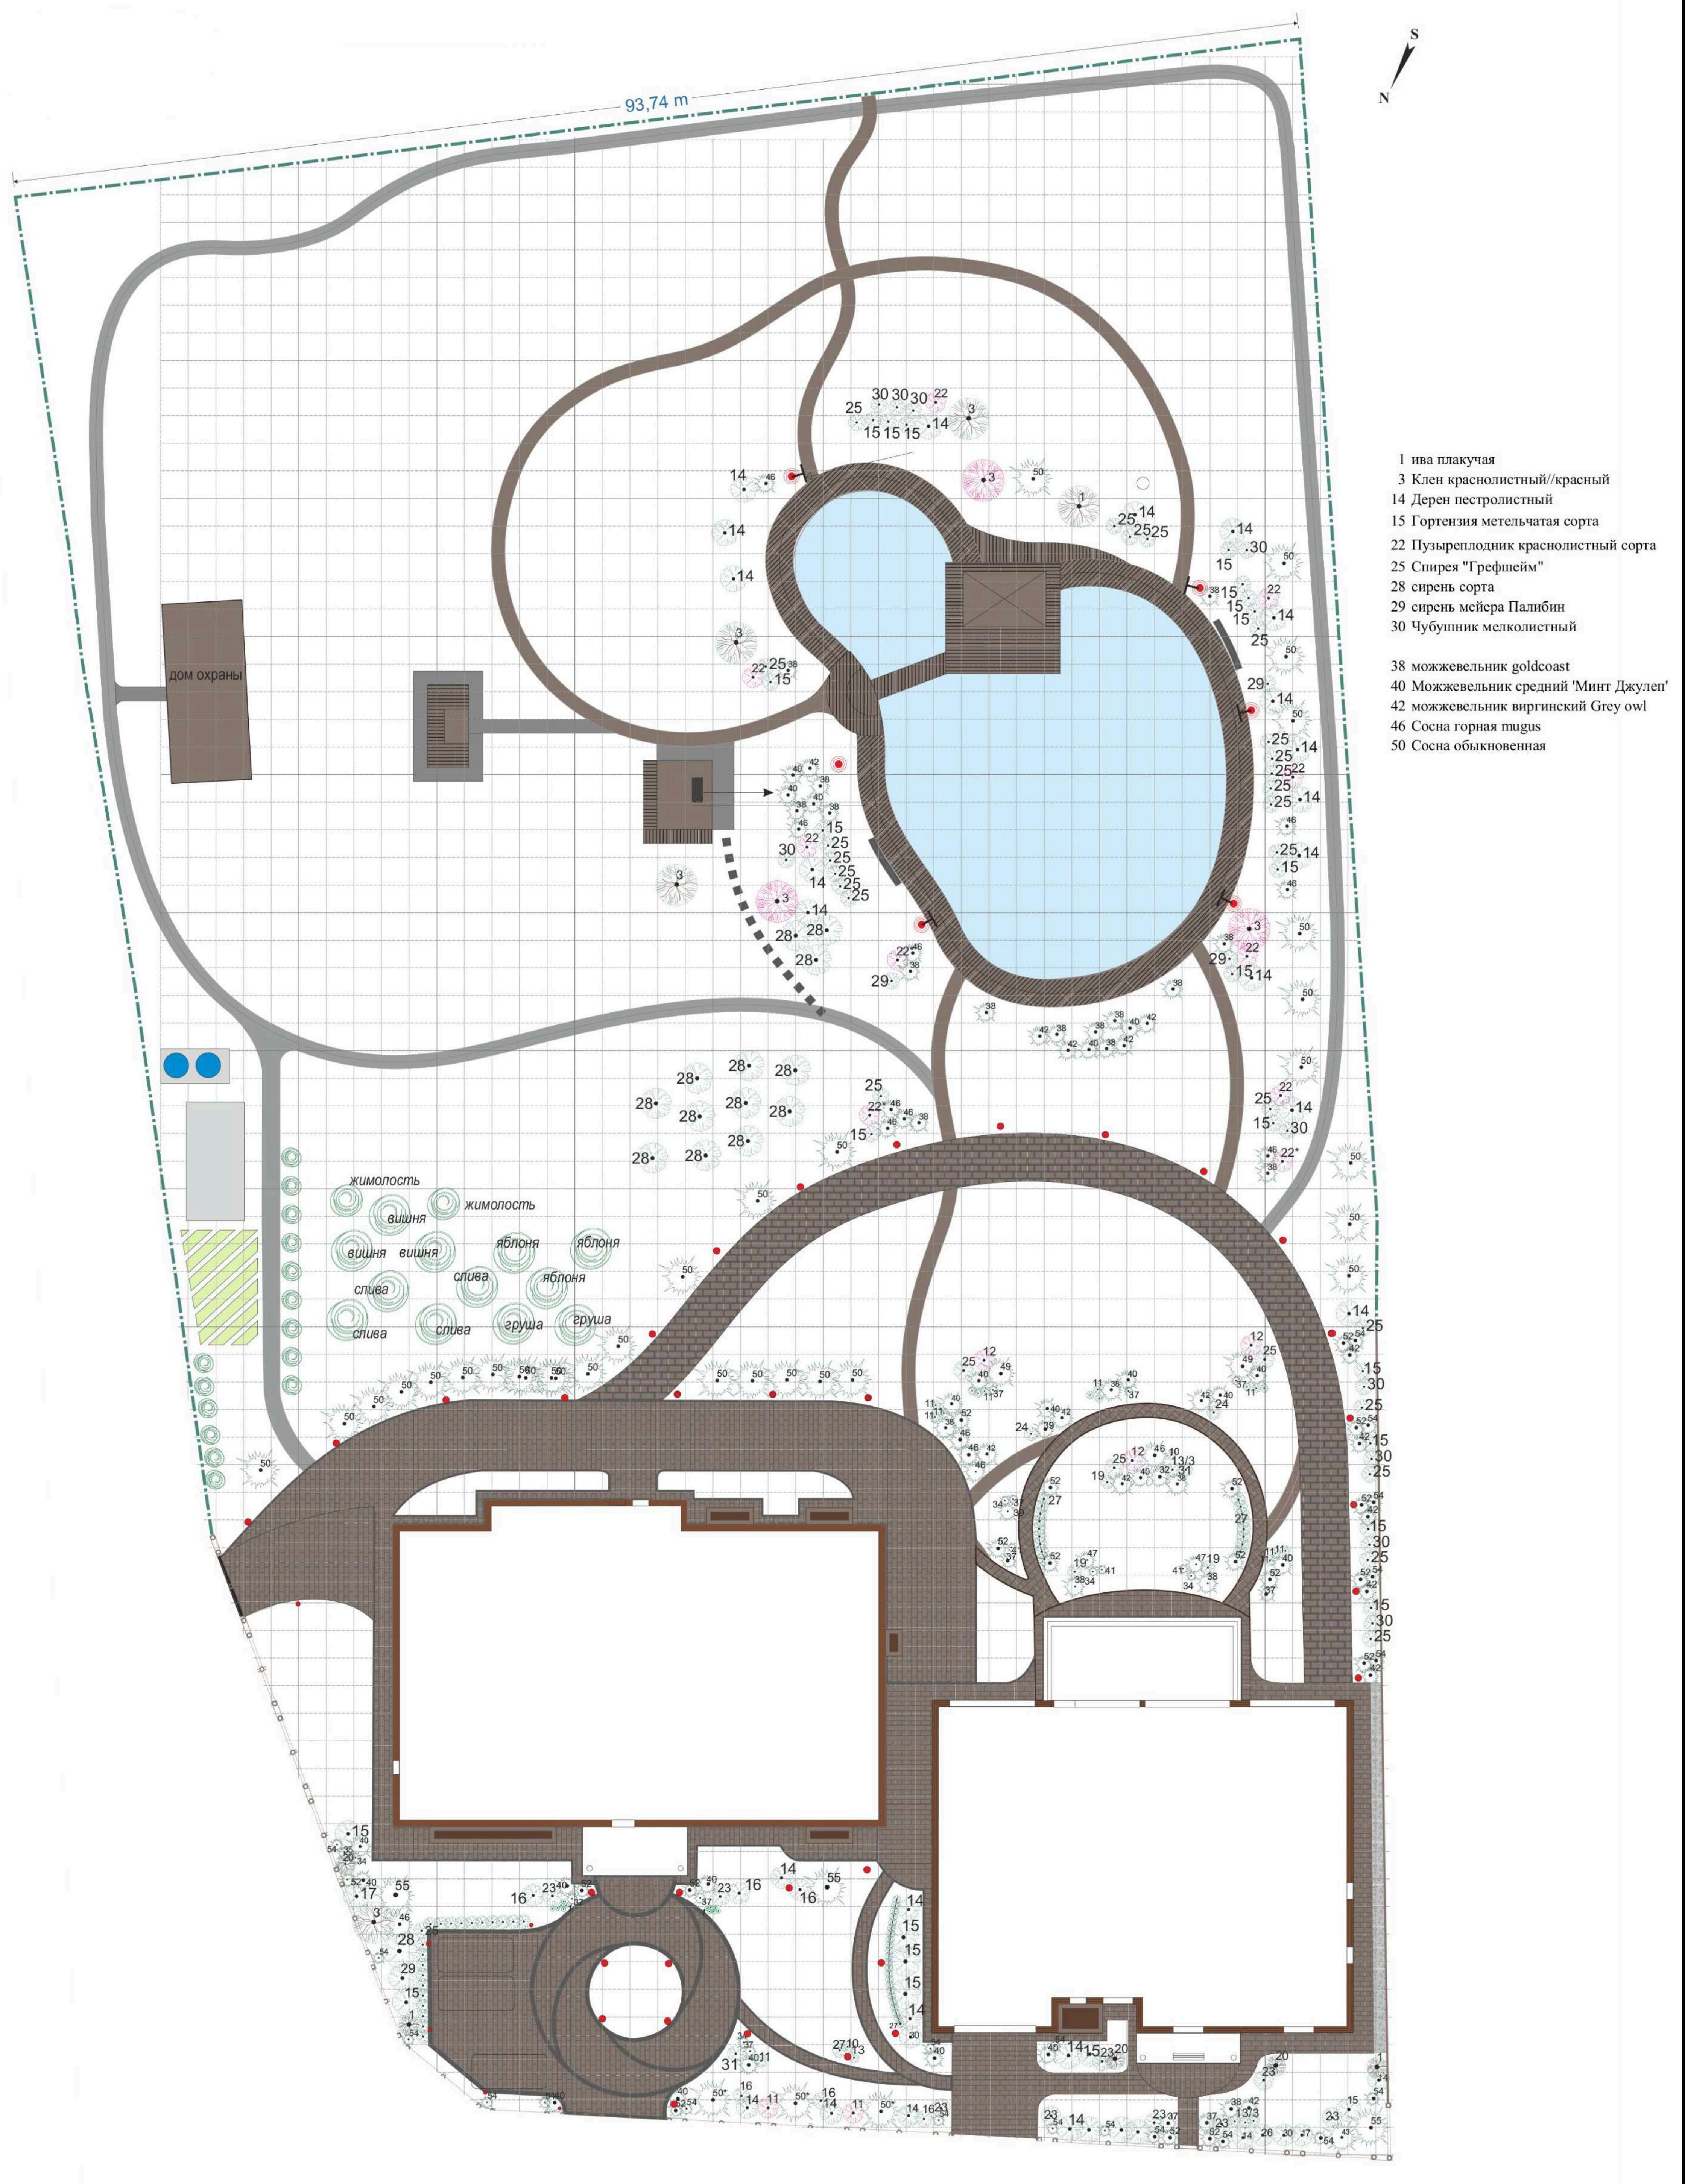

Объект: Поздняково		проект принял	
Исполнитель		Проект благоустройства и озеленения территории	Стадия
Ландшафтный дизайнер	Жукова Д.В.		Масштаб
			П 1:300
Дата	2016		ООО "ГАЗОН-ПРОФИ"